




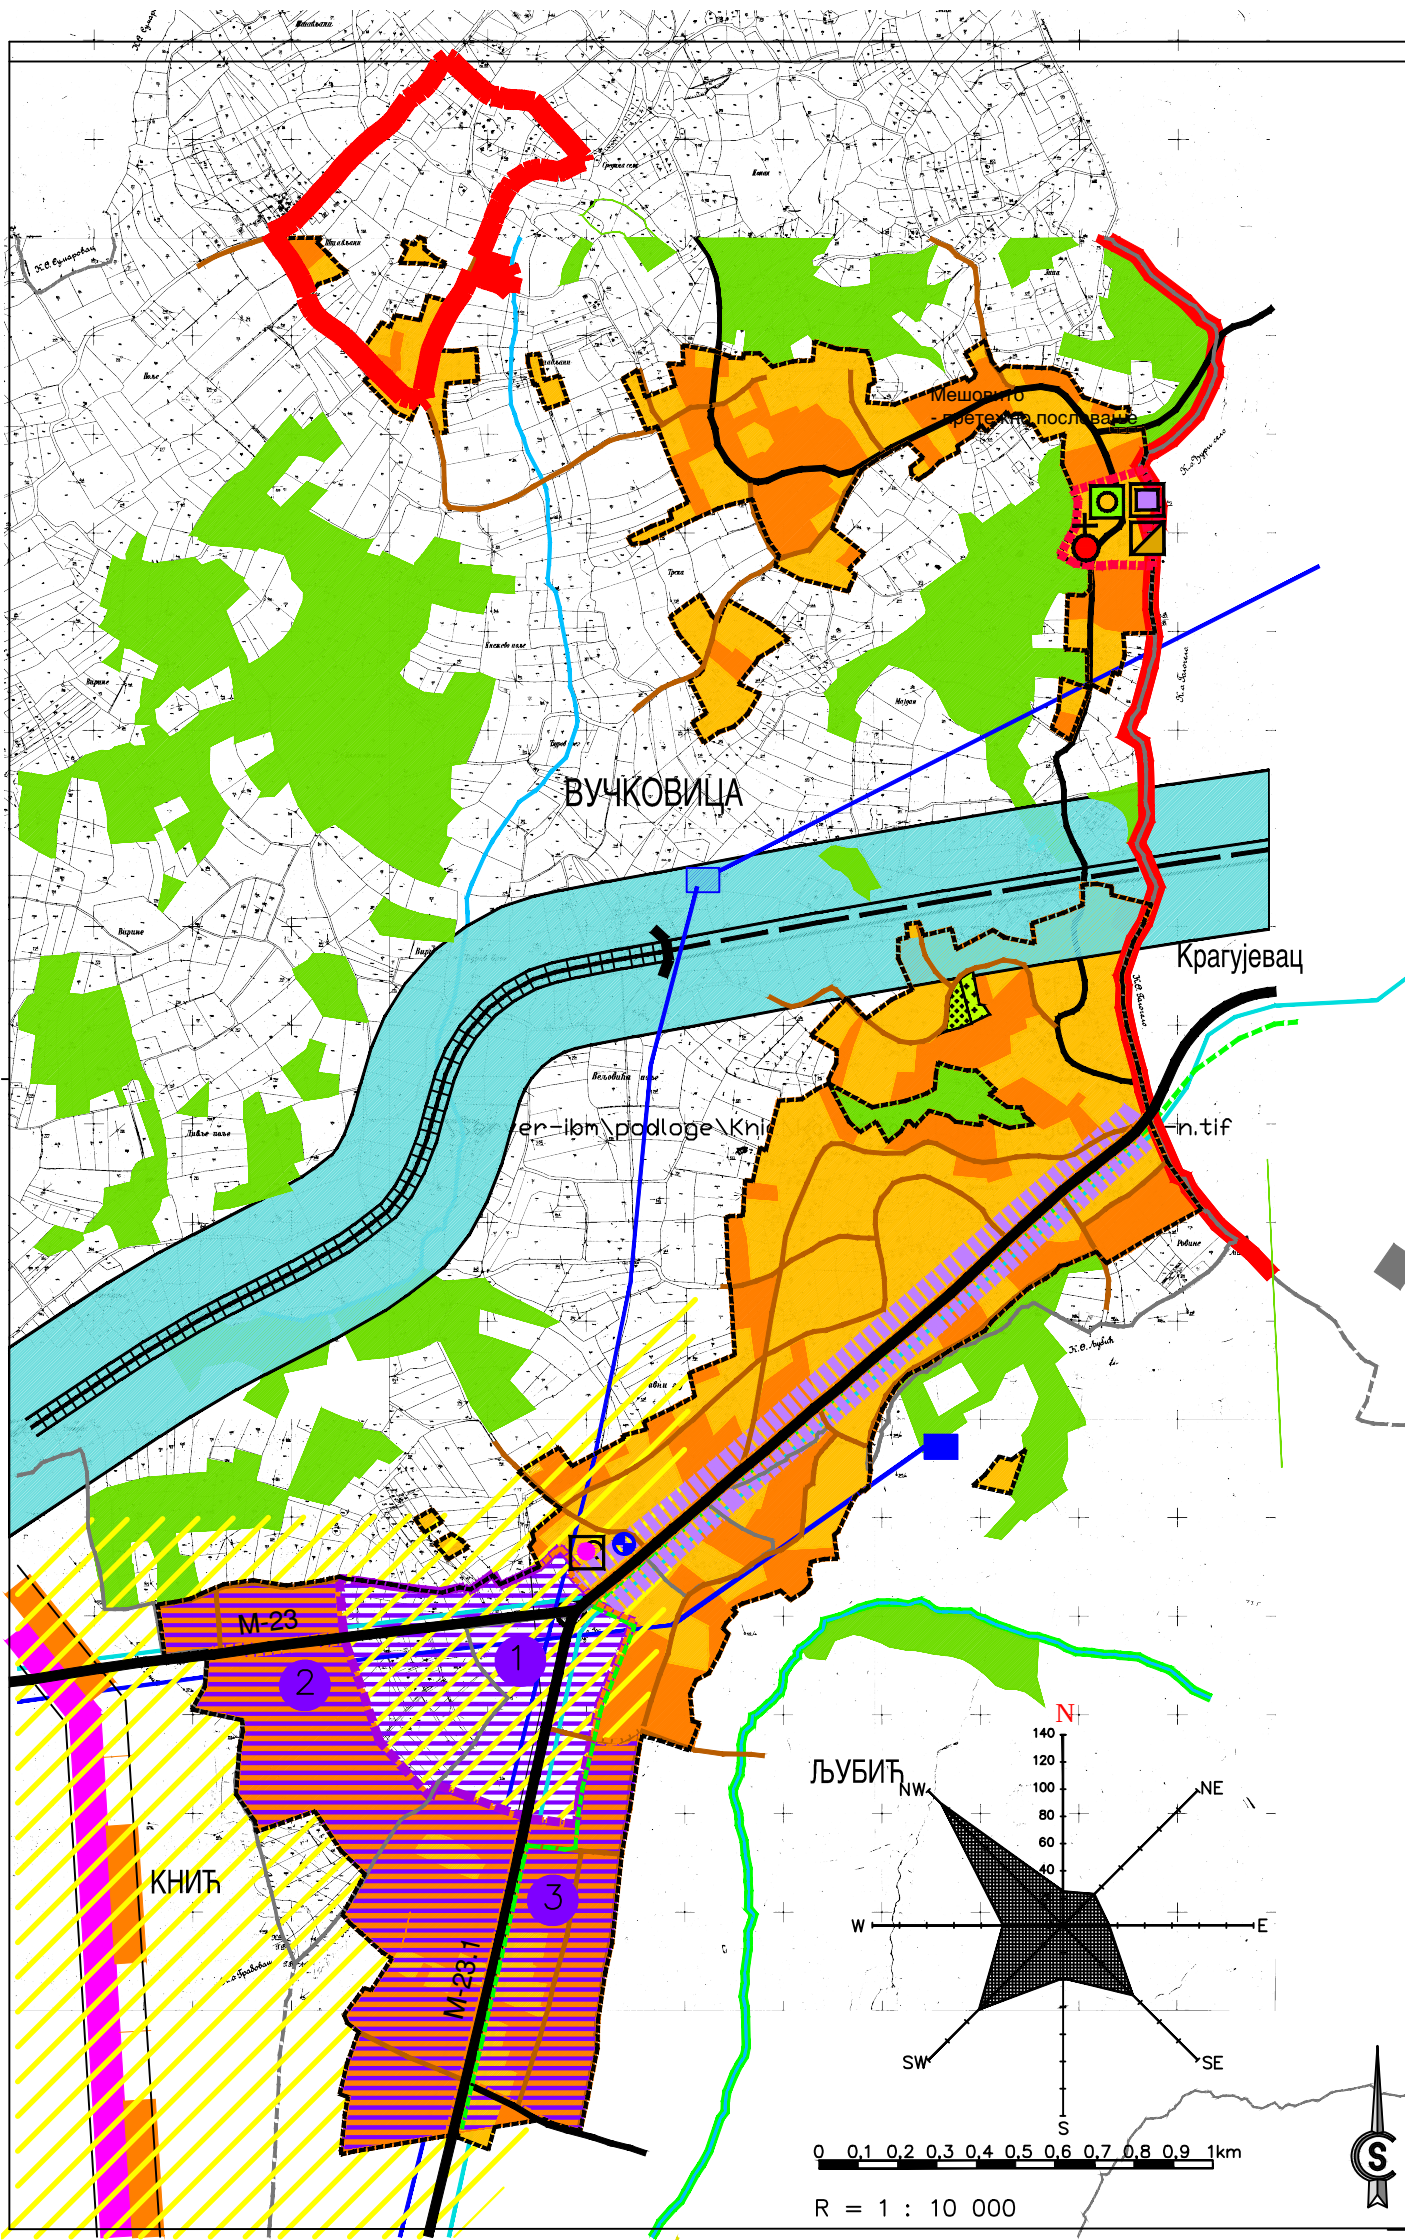

ОПШТИНА КНИЋ

ЛЕГЕНДА:

ШЕМАТСКИ ПРИКАЗ УРЕЂЕЊА ДЕЛА НАСЕЉА
ВУЧКОВИЦА-ЉУБИЋ

ЛЕГЕНДА

- Граница обухвата ППО Књић
- Граница КО
- Планирани коридор аутопута
- Државни пут I реда
- Општински пут
- Насељске улице
- Бициклистички коридор
- Железничка пруга
- Железнички тунел
- Заштитни коридор железнице
- Грђевинско подручје
- Постојеће грађевинско подручје
- Планирано ширење грађевинског подручја
- Шумско земљиште
- Пољопривредно земљиште
- Гробље постојеће/ проширење
- Граница ПДР комплекса Равни Гај
- Радна зона
- Центар насеља
- Претежно пословање
- Црква
- Водоток

ЈАВНЕ СЛУЖБЕ

- Образовање и васпитање - подручна четвороразредна школа предшколско васпитање
- Објекти културе
- Објекти физичке културе
- Гробље
- Социјална заштита -Прихватилиште за старе

ИНФРАСТРУКТУРА

- Постојећа АТЦ
- Постојећи цевовод
- Постојећи резервоар
- Постојећи оптички кабл
- Постојећа базна станица мобилне телефоније
- Приоритетна зона гасификације

КАРАКТЕРИСТИЧНИ ПРОФИЛИ

пеш. стаза

1.0-1.8 5.5-6.0 1.0-1.8

10-10 7.5-11.2 6-10

ОПШТИНСКИ ПУТ

1.0-1.8 5.5-6.0 1.0-1.8

7.5-9.2

насељске улице

ЛЕГЕНДА:

ОБУХВАТ ПДР ЗА "СУНЧЕВ БРЕГ" У НАСЕЉЕНОМ МЕСТУ ВУЧКОВИЦА, ОПШТИНА КНИЋ

1.2. ИЗВОД ИЗ ППО КНИЋ -Шематски приказ насељеног места Вучковица

ПЛАН ДЕТАЉНЕ РЕГУЛАЦИЈЕ ЗА КОМПЛЕКС "СУНЧАНИ БРЕГ" У НАСЕЉЕНОМ МЕСТУ ВУЧКОВИЦА, ОПШТИНА КНИЋ - Елаборат за рани јавни увид-

ЈП "УРБАНИЗАМ" - КРАГУЈЕВАЦ

Улица: Крагујевац 1, бр. 23 34000 Крагујевац, Република Српска
Телефон: 034/356 400 (централна) 034/356 401 (факс) 034/356 402 (моб. бр.)
Е-пошта: office@urbanizam.co.rs

ОПШТИНА КНИЋ

Јавно предузеће "УРБАНИЗАМ" - Крагујевац

1.2. Извод из Просторног плана општине Књић - Шематски приказ насељеног места Вучковица

мр ДРАГАН ДУЊИЋ, дипл. простор. план

МИРЈАНА МАРИЊЕВИЋ ТАБАРИЋ, дипл. простор. план

БЕЉАНА ЈОВАНОВИЋ МИЛОСЕВИЋ, дипл. инж. арх.

мр ДРАГАН ДУЊИЋ, дипл. простор. план

01 БРОЈ ЛИСТА 02 ДАТУМ V 2020. РАЗМЕРА 1:1000