


План општег уређења за насељено место Топоница у општини Кнић

Извод из Просторног плана општине Кнић

Р = 1 : 100.000

ЛЕГЕНДА:

-  граница општине Кнић
- сливно подручје акумулације**
-  сливно подручје акумулације "Туцачки напер" на територији општине Кнић
-  зона уже заштите акумулације "Туцачки напер"
- мрежа насеља**
-  Кнић - општински центар
-  Топоница - центар заједнице села
-  сеоски центри који гравитирају Топоници
Баре, Борач
-  сеоска насеља која гравитирају Топоници
Кусовац, Бечевица, Коњуша, Брестовац, Опланић, Гривац, Драгушица, Радмиловићи, Претоке
-  правци гравитације

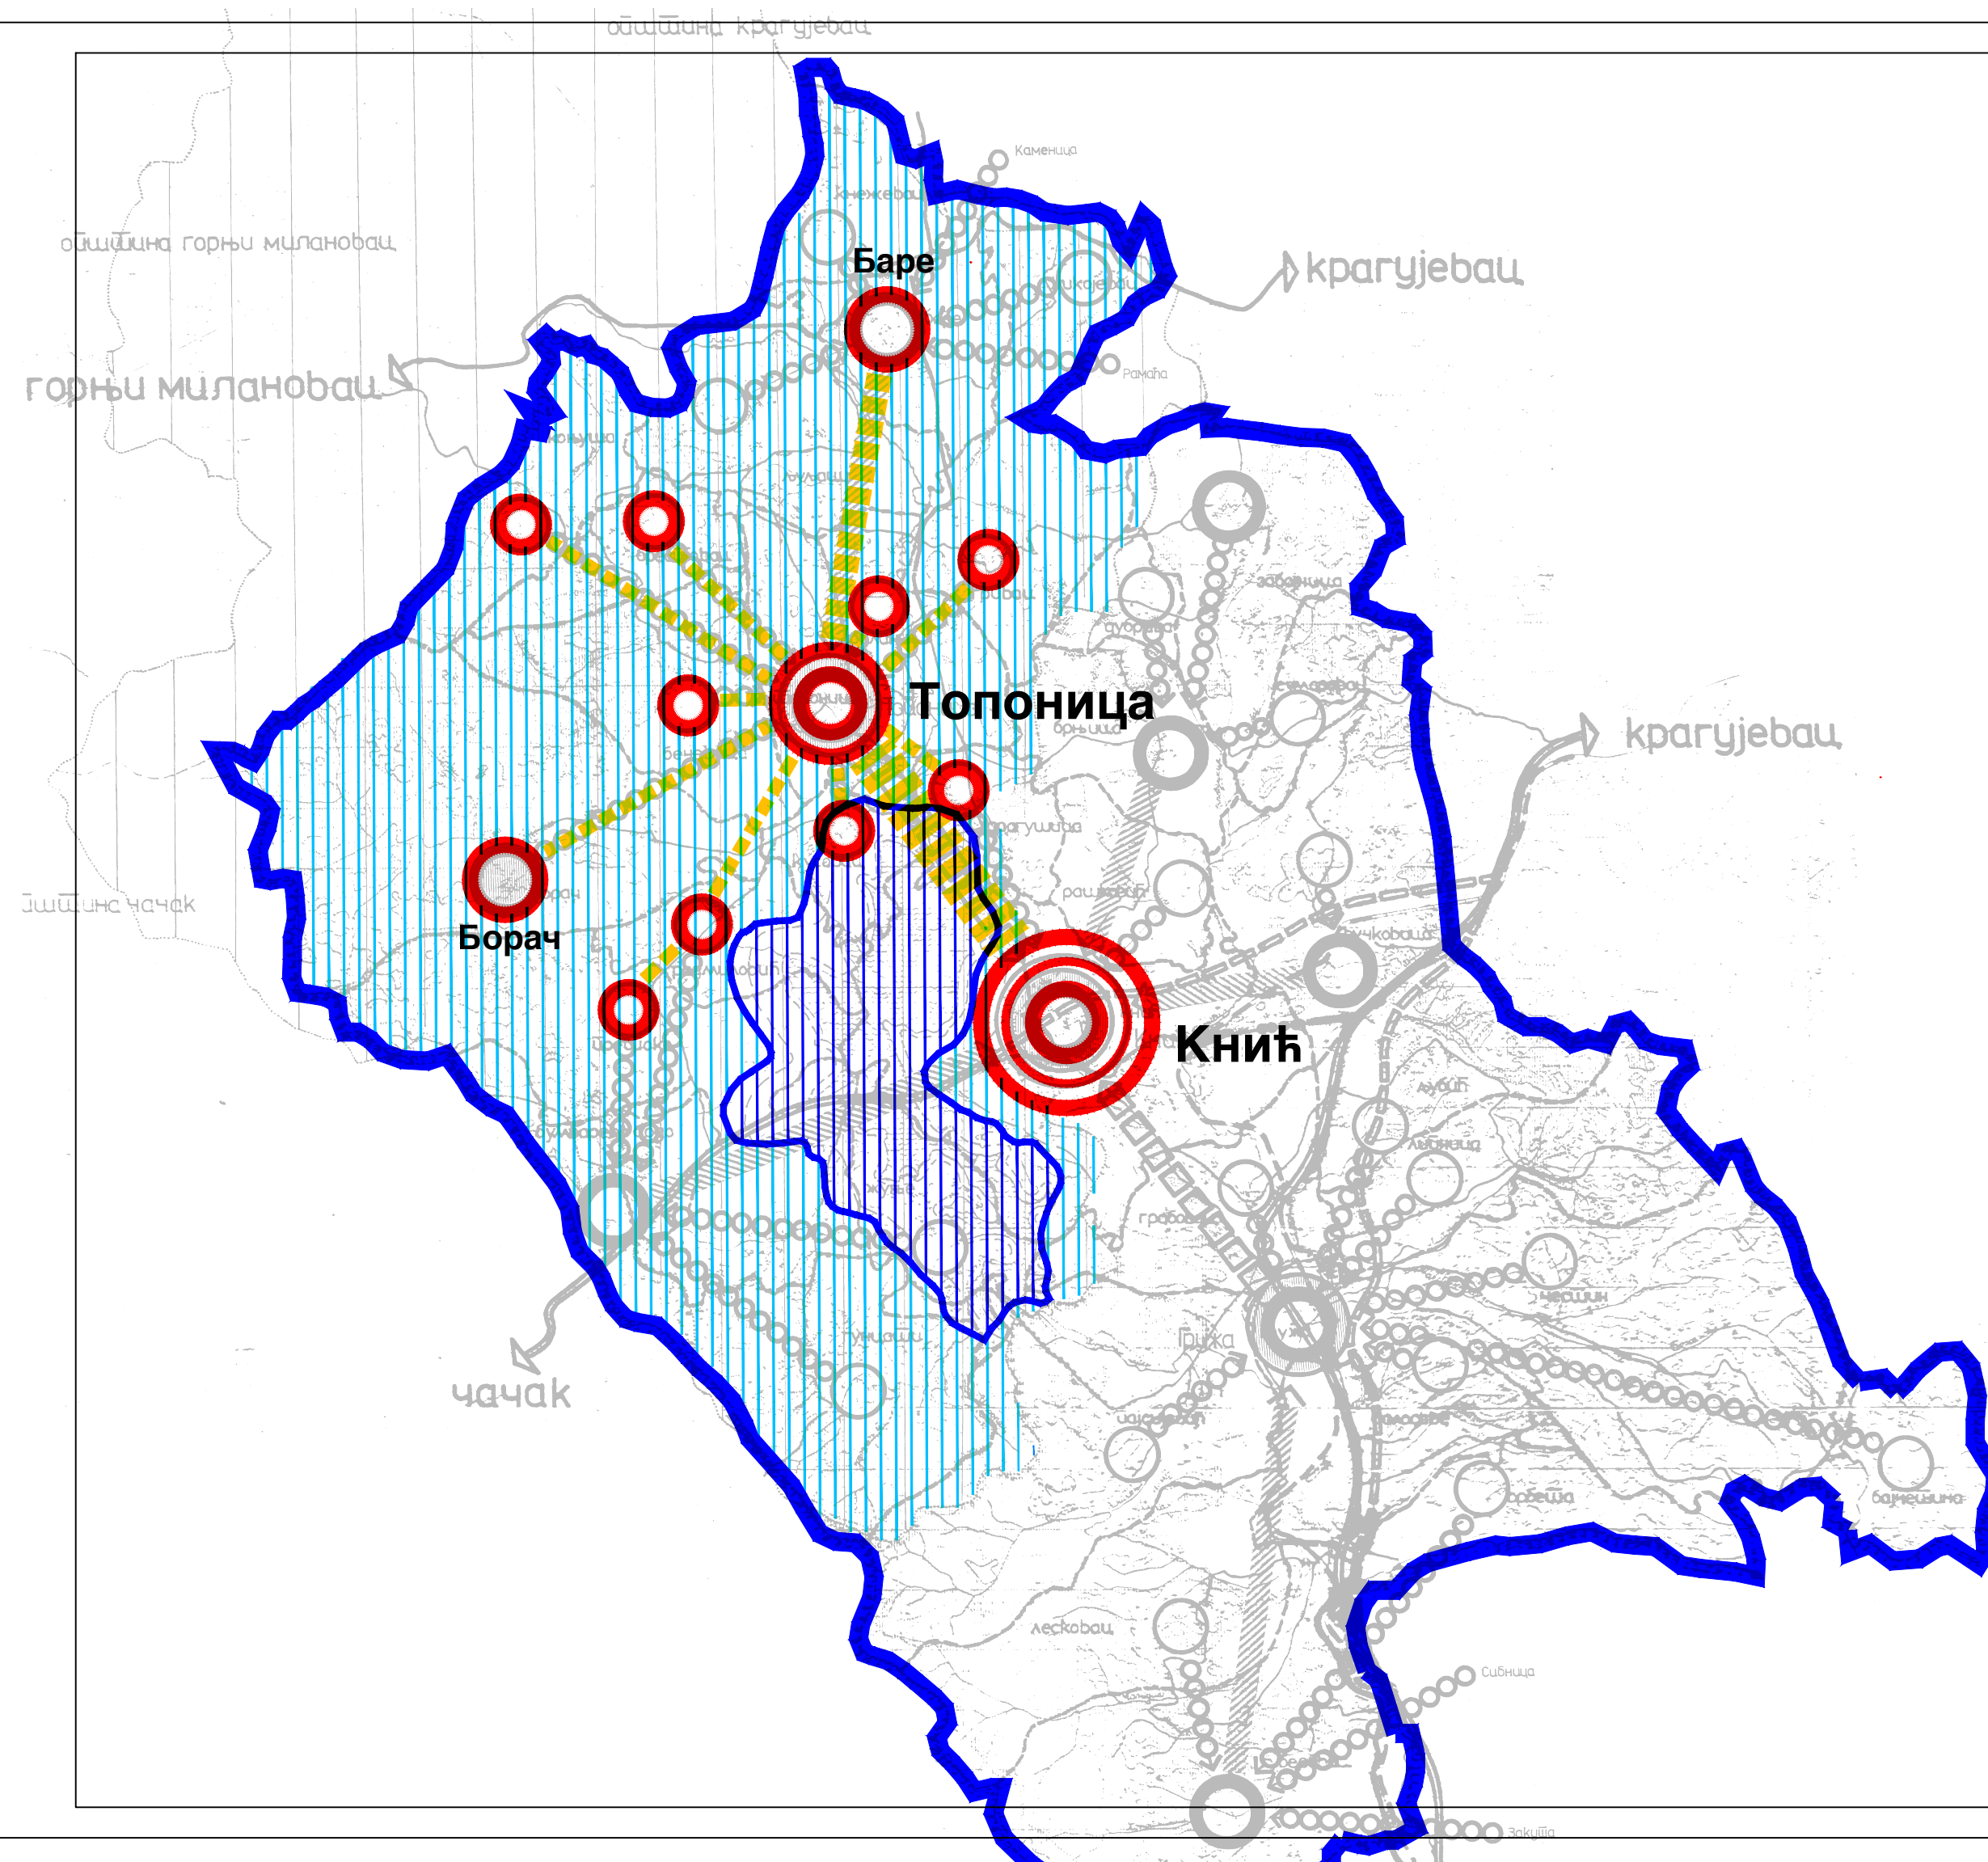

| | | | |
|---|---|---|---------------|
|  | | ЈП ДИРЕКЦИЈА ЗА УРБАНИЗАМ КРАГУЈЕВАЦ | |
| ИНВЕСТИТОР | Општина Кнић | | |
| ЕЛАБОРАТ | План општег уређења за насељено место Топоница у општини Кнић | | |
| ПРИЛОГ | Извод из ППО Кнић | РАЗМЕРА | Р = 1:100.000 |
| УРБАНИСТА | Иван Радловић дипл.инж.арх. | | |
| ОДГОВОРНИ УРБАНИСТА | Иван Радловић дипл.инж.арх. | | |
| ГРАФИЧКА ОБРАДА | Зорница Михајловић граф.техн. | | |
| НАЧЕЛНИК | Мирјана Топић дипл.инж.арх. | ДАТУМ | 03. 2008. |