

# План општег уређења за насељено место Топоница у општини Кнић

Постојећа намена простора


Р = 1 : 5.000


## ЛЕГЕНДА:


 граница захвата ПОУ

### изграђено земљиште

#### јавне површине

 основно образовање  
матична основна школа






 здравство/јавне функције и службе  
здравствена делатност на примарном нивоу, дом културе, месна канцеларија

 спортски центар  
фудбалски стадион




 категорисане саобраћајнице

 приступне саобраћајнице


#### јавни објекти


 ВС - ветеринарска станица  
 К - дом културе  
 МК - месна канцеларија  
 Н - амбуланта  
 РТТ - пошта


#### објекти и зоне комуналне инфраструктуре


 трафостаница ТС 10/0,4  
 зона заштите гасовода  
 високог притиска РГ 08-02


#### остале површине


 зона руралног становања  
сеоски/породични стамбени објекти са окућницама

 мешовите стамбене зоне са централним функцијама  
претежно породични стамб.обј. са централним/комерц. садржајима до улице

 зона вишепородичног становања са централним функц.  
вишепор.стамбени обј. са централним/комерцијалним садржајима у приземљу


 зона мешовитог пословања - линијски центар  
рад, сервиси, услуге, становање, комерцијалне и централне функције


 зона пословања  
мала привреда, рад, сервиси, услуге


 производни комплекс  
индустрија

### неизграђено земљиште

 продуктивно земљиште

 водне површине

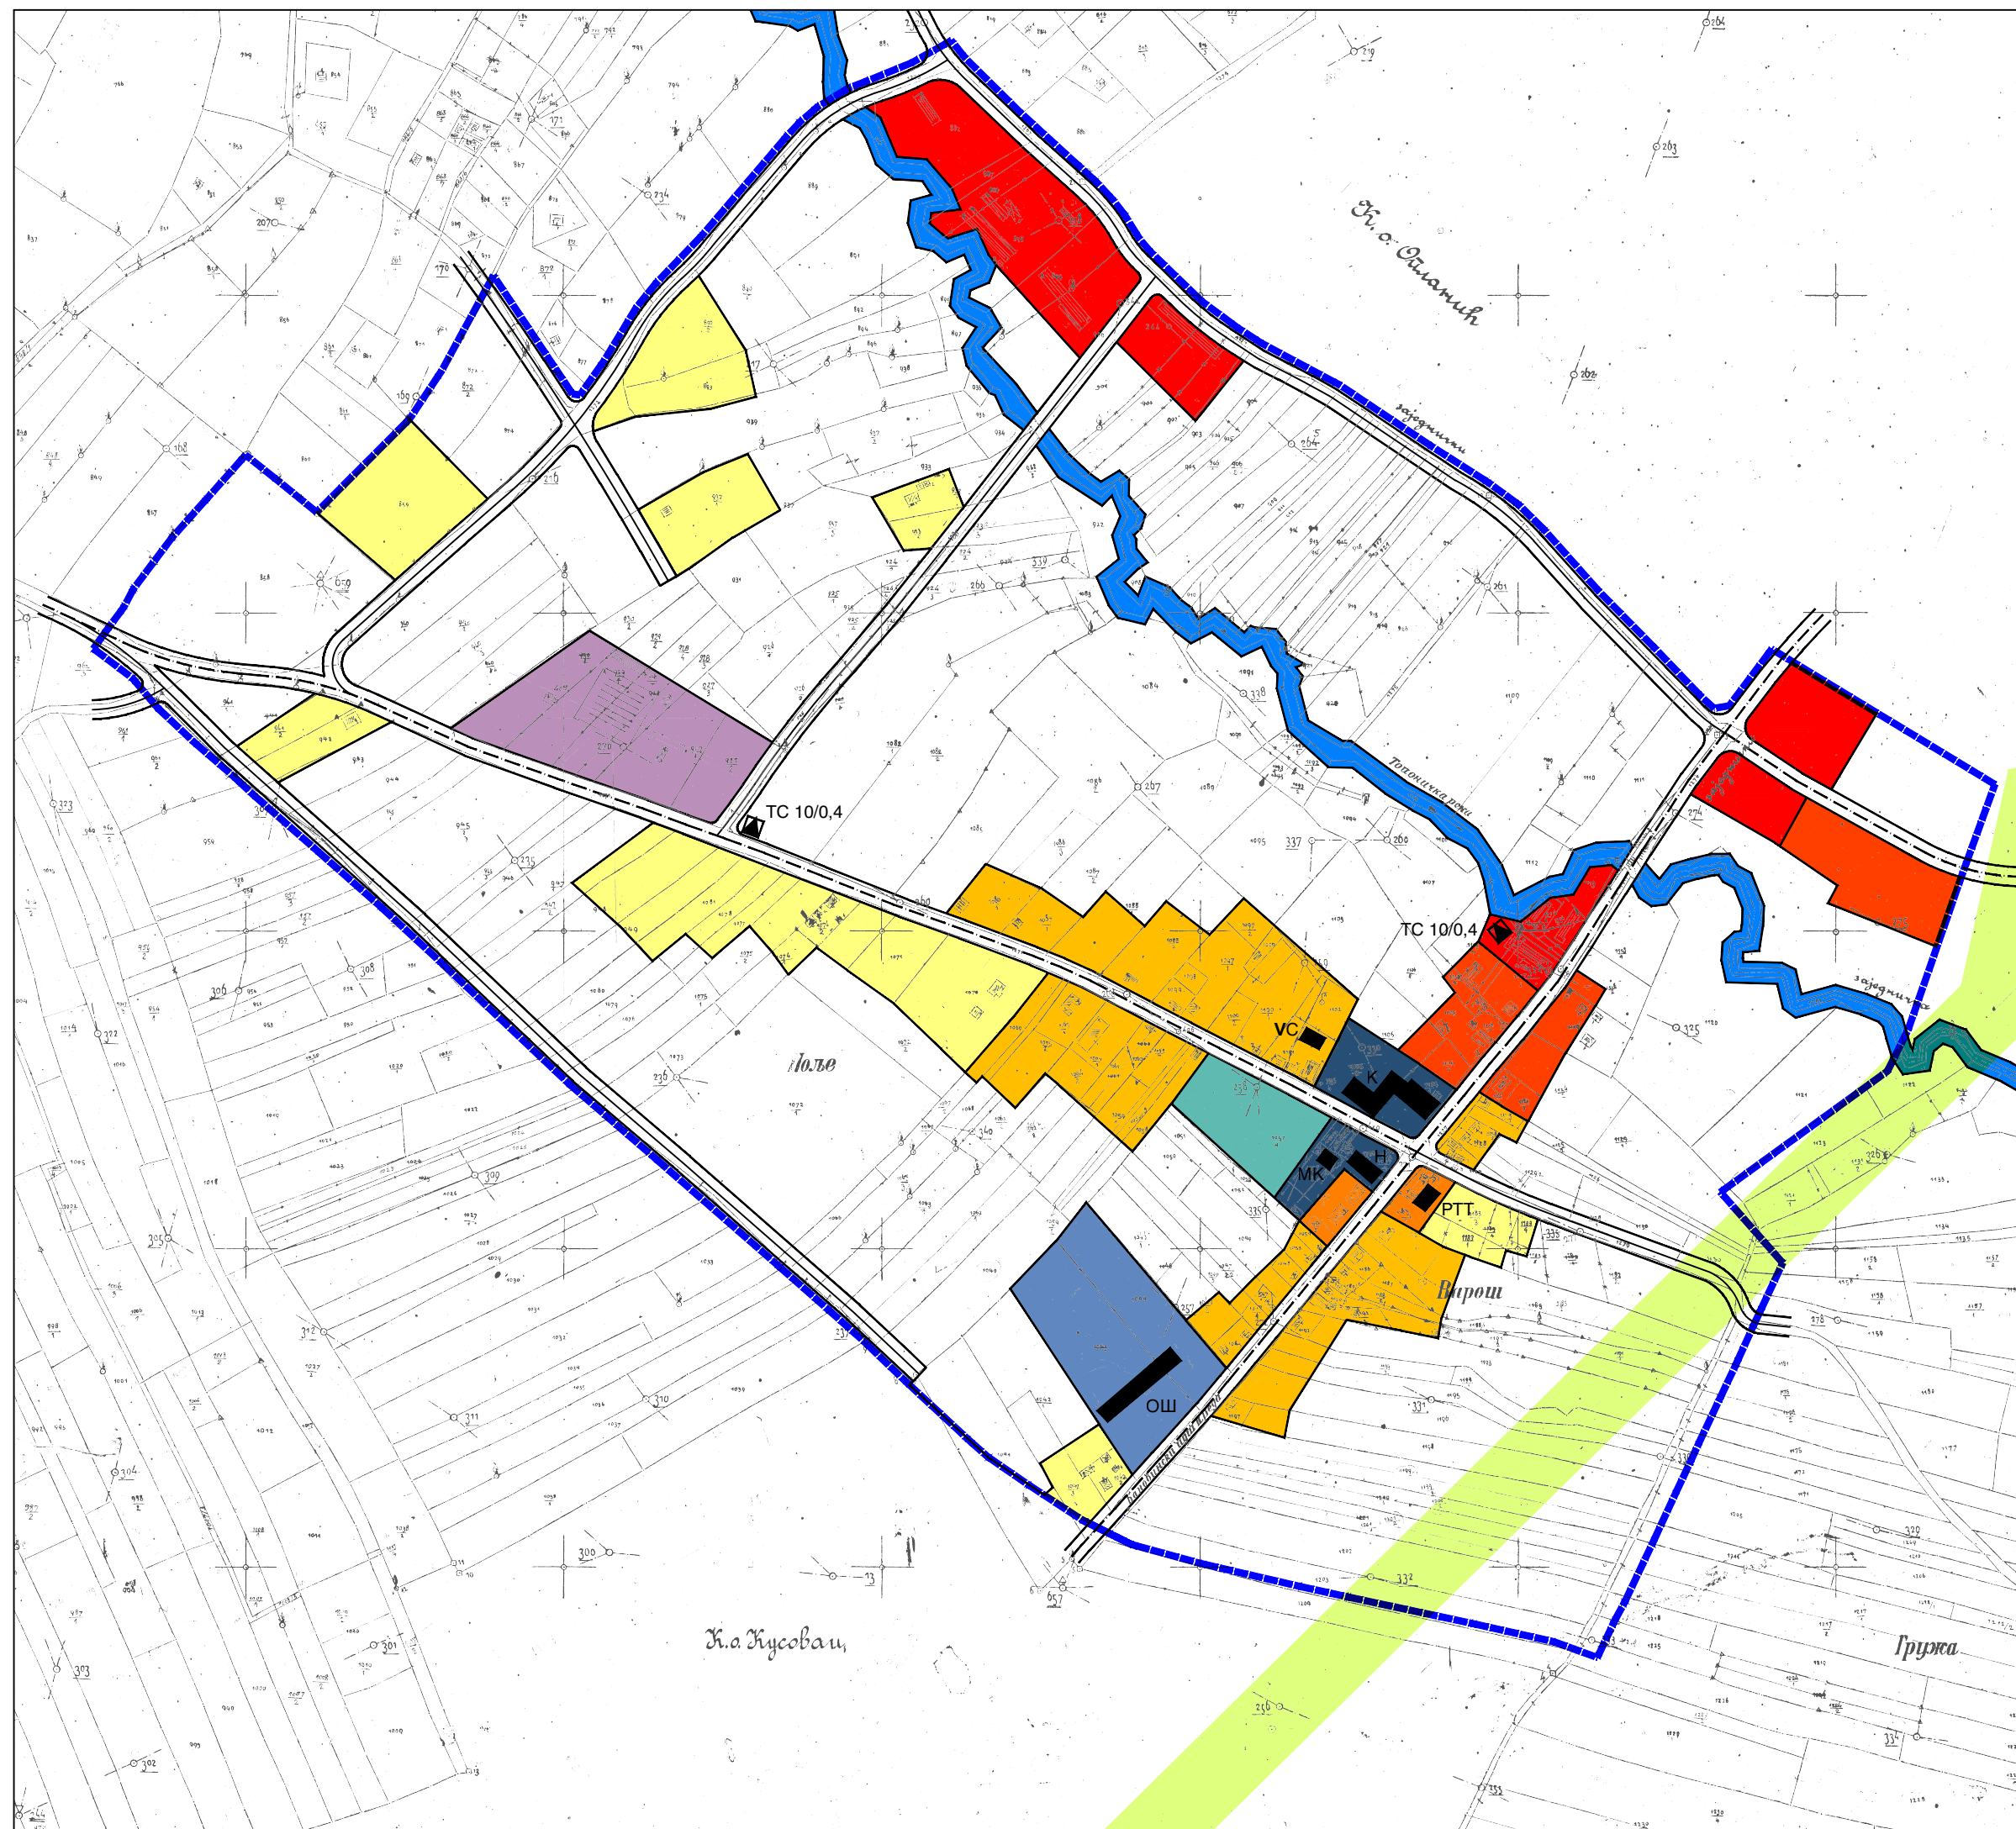

		ЈП ДИРЕКЦИЈА ЗА УРБАНИЗАМ КРАГУЈЕВАЦ	
ИНВЕСТИТОР	Општина Кнић		
ЕЛАБОРАТ	План општег уређења за насељено место Топоница у општини Кнић		
ПРИЛОГ	Постојећа намена простора	РАЗМЕРА	Р = 1:5.000
	Иван Радуловић дипл.инж.арх.		
УРБАНИСТА	Иван Радуловић дипл.инж.арх.		
ОДГОВОРНИ УРБАНИСТА	Иван Радуловић дипл.инж.арх.		
ГРАФИЧКА ОБРАДА	Иван Радуловић дипл.инж.арх.		
НАЧЕЛНИК	Мирјана Тврњић дипл.инж.арх.	ДАТУМ	03. 2008.