


Пројекат парцелације и препарцелације
 КП бр.2187/1, 2188/1, 2188/2
 и 2186 КО Кнић

**КАТАСТАРСКИ ПЛАН
 СА ГРАНИЦОМ ОБУХВАТА**

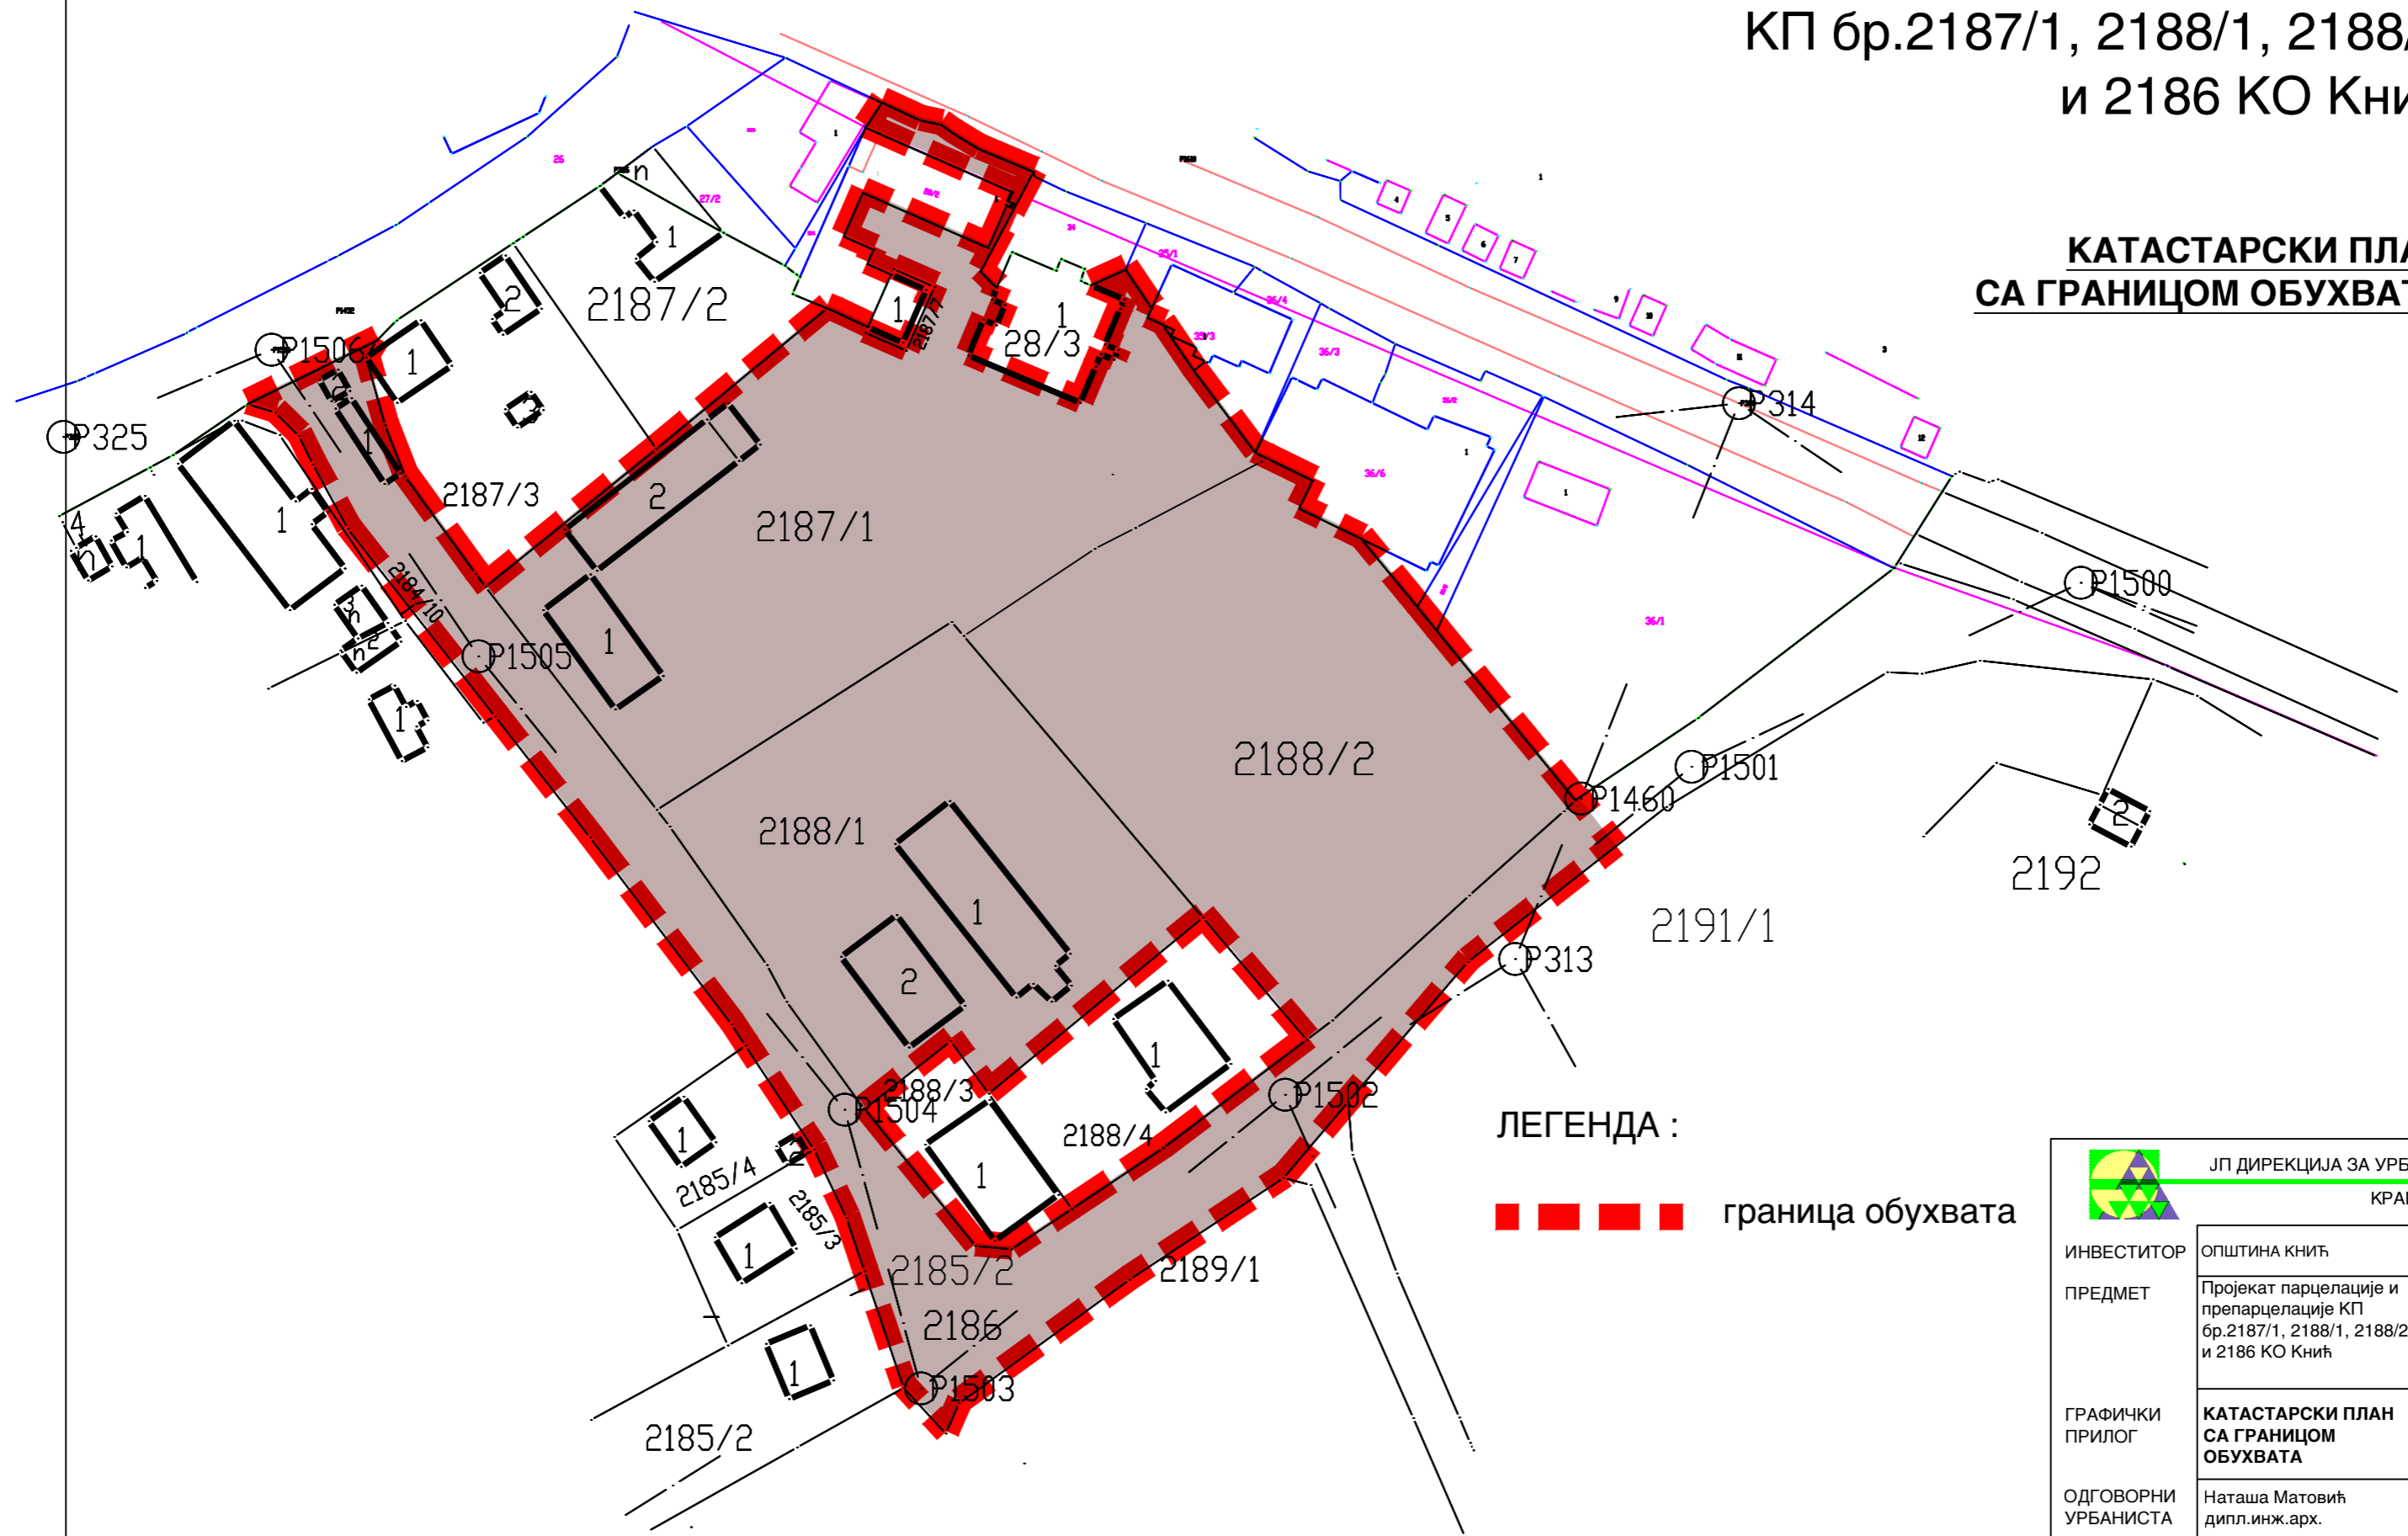

ЛЕГЕНДА :

■ ■ ■ ■ ■ граница обухвата

| | |
|---|---|
|  ЈП ДИРЕКЦИЈА ЗА УРБАНИЗАМ КРАГУЈЕВАЦ | |
| ИНВЕСТИТОР | ОПШТИНА КНИЋ |
| ПРЕДМЕТ | Пројекат парцелације и препарцелације КП бр.2187/1, 2188/1, 2188/2 и 2186 КО Кнић |
| ГРАФИЧКИ ПРИЛОГ | КАТАСТАРСКИ ПЛАН СА ГРАНИЦОМ ОБУХВАТА |
| ОДГОВОРНИ УРБАНИСТА | Наташа Матовић дипл.инж.арх. |
| НАЧЕЛНИК | Звонко Михаић дипл.инж.арх. |
| ДИРЕКТОР | Мирјана Ђирић дипл.инж.арх. |
| | датум: новембар 2010. |
| | размера 1:1000 |