



ФОРМИРАЊЕ НОВИХ ГРАЂЕВИНСКИХ ПАРЦЕЛА

| НОВА ПАРЦЕЛА | ОЗНАКА ПАРЦЕЛЕ | КП бр. | ПОВРШИНА (ха) | УДЕО |
|--------------|----------------|--------|---------------|------|
| I | П1 | 2186 | 0.00.05 | део |
| | П2 | 2187/1 | 0.32.82 | део |
| II | П3 | 2186 | 0.00.09 | део |
| | П4 | 2188/1 | 0.30.59 | део |
| III | П5 | 2186 | 0.00.16 | део |
| | П6 | 2188/2 | 0.30.62 | део |
| IV | П7 | 2187/1 | 0.17.33 | део |
| | П8 | 2187/1 | 0.01.18 | део |
| V | П9 | 2188/1 | 0.04.69 | део |
| | П10 | 2186 | 0.00.11 | део |
| | П11 | 2188/2 | 0.13.52 | део |



| КООРДИНАТЕ ТЕМЕНИХ И ОСОВИНСКИХ ТАЧАКА | | |
|--|-------------|-------------|
| ОЗНАКА ТАЧКЕ | Y | X |
| 1491/A | 7477917.324 | 4864708.877 |
| 1491/B | 7477900.973 | 4864716.124 |
| 1491/C | 7477929.476 | 4864703.506 |
| 1500 | 7478135.361 | 4864612.222 |
| 1500/A | 7478119.012 | 4864619.469 |
| 1501 | 7478074.188 | 4864583.300 |
| 1502 | 7478010.343 | 4864531.772 |
| 1502/A | 7478022.444 | 4864541.538 |
| 1503 | 7477953.129 | 4864485.628 |
| 1503/A | 7477952.052 | 4864489.552 |
| 1503/B | 7477963.170 | 4864493.726 |
| 1503/C | 7477905.943 | 4864463.360 |
| 1505/A | 7477908.733 | 4864569.534 |
| 1505/B | 7477967.087 | 4864606.736 |
| 1505/C | 7477987.628 | 4864619.831 |
| 1506 | 7477851.080 | 4864648.826 |
| 1506/A | 7477825.240 | 4864630.806 |
| 1509 | 7477995.965 | 4864329.545 |
| 1510 | 7478097.954 | 4864315.649 |
| 1522/A | 7477726.600 | 4864589.858 |
| 1525/B | 7477802.988 | 4864736.167 |

| КООРДИНАТЕ ДЕТАЉНИХ ТАЧАКА | | |
|----------------------------|-------------|-------------|
| ОЗНАКА ТАЧКЕ | Y | X |
| 1 | 7477885.112 | 4864611.552 |
| 2 | 7477934.032 | 4864651.442 |
| 3 | 7477945.180 | 4864640.555 |
| 4 | 7477946.890 | 4864644.207 |
| 5 | 7477971.783 | 4864614.889 |
| 6 | 7477915.571 | 4864579.053 |
| 7 | 7477907.483 | 4864580.598 |
| 8 | 7477919.629 | 4864563.792 |
| 9 | 7477921.266 | 4864572.366 |
| 10 | 7477963.333 | 4864599.184 |
| 11 | 7477944.496 | 4864529.382 |
| 12 | 7477976.525 | 4864607.594 |
| 13 | 7477989.966 | 4864616.163 |
| 14 | 7477985.289 | 4864623.499 |
| 15 | 7478024.754 | 4864550.792 |
| 16 | 7478012.689 | 4864541.054 |
| 17 | 7478056.666 | 4864576.547 |
| 18 | 7477970.645 | 4864676.228 |
| 19 | 7477946.657 | 4864686.864 |

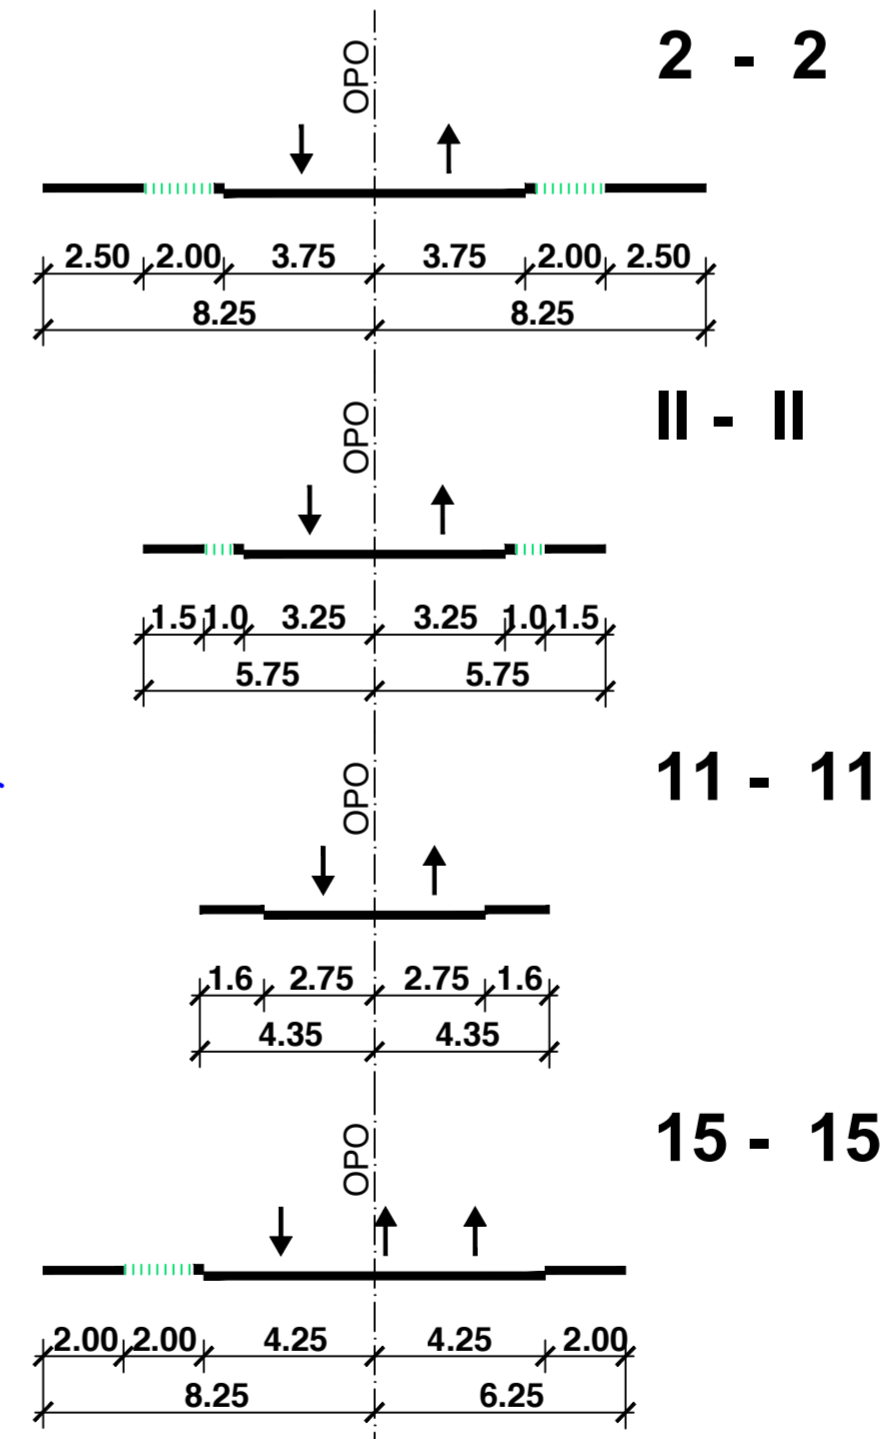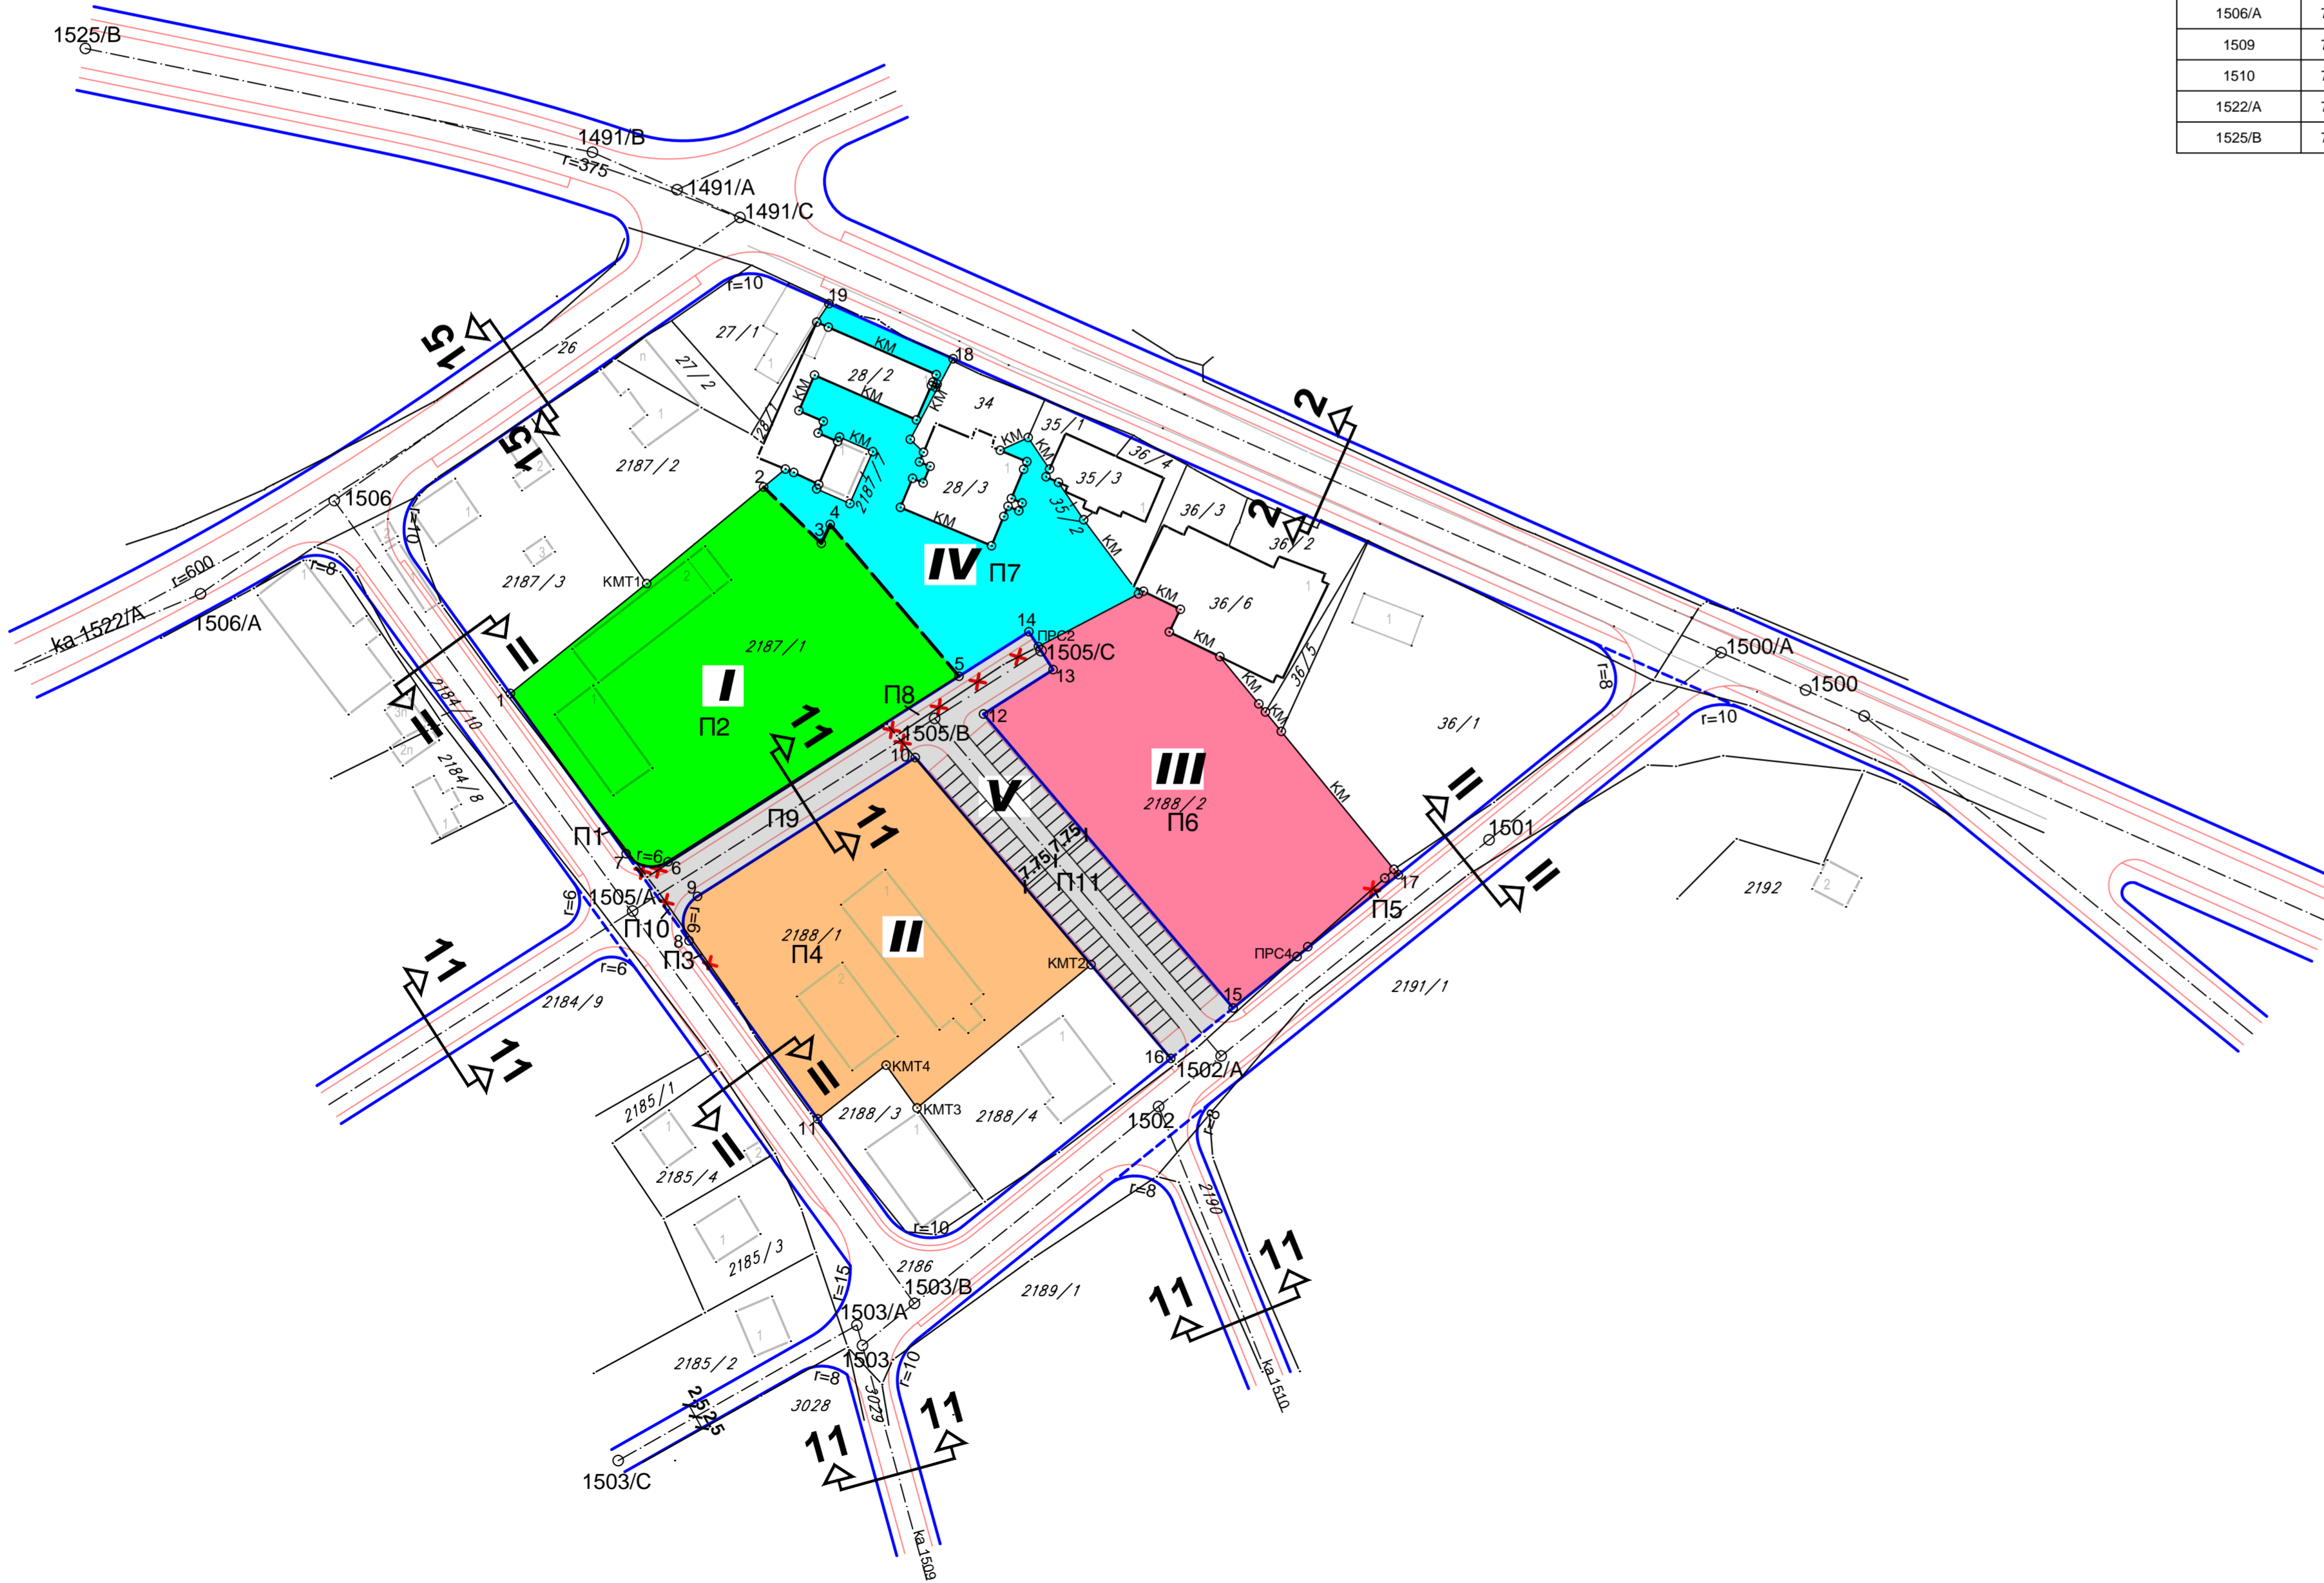

ПРОЈЕКАТ ПАРЦЕЛАЦИЈЕ И ПРЕПАРЦЕЛАЦИЈЕ
КП бр. 2186, 2187/1, 2188/1 и 2188/2 К.о. КНИЋ
-локација ПИЈАЦА-

ПЛАН ПАРЦЕЛАЦИЈЕ И ПРЕПАРЦЕЛАЦИЈЕ
са аналитичко-геодетским елементима

- ЛЕГЕНДА :
- регулациона линија
 - осовина
 - ивица коловоза-тротоара
 - граница катастарске парцеле
 - граница катастарске парцеле која се укида
 - граница између нових грађевинских парцела
 - КМТ катастарска међна тачка
 - нова парцела К.о. Кнић П = 0.32.87 ха
 - нова парцела К.о. Кнић П = 0.30.68 ха
 - нова парцела К.о. Кнић П = 0.30.78 ха
 - нова парцела К.о. Кнић П = 0.17.33 ха
 - нова парцела К.о. Кнић П = 0.19.50 ха

| | | |
|--|---|-----------------------|
| | | |
| ИНВЕСТИТОР | ОПШТИНА КНИЋ | ДАТУМ: новембар 2010. |
| ПРЕДМЕТ | Пројекат парцелације и препарцелације КП бр.2187/1, 2188/1, 2188/2 и 2186 КО Кнић | размера 1:1000 |
| ГРАФИЧКИ ПРИЛОГ | План парцелације и препарцелације са аналитичко-геодетским елементима | |
| ОДГОВОРНИ УРБАНИСТА И ПРОЈЕКТАНТ УРБАНИСТА | Предраг Димитријевић дипл.инж.геод. Драган Планић инж.геод. | |
| ДИРЕКТОР | Мирјана Ђурић дипл.инж.арх. | |