


СТРАГАРИ

КРАГУЈЕВАЦ

ка TS 35/10 kV/kV у Чушину

КАРАКТЕРИСТИЧНИ ПРОФИЛИ

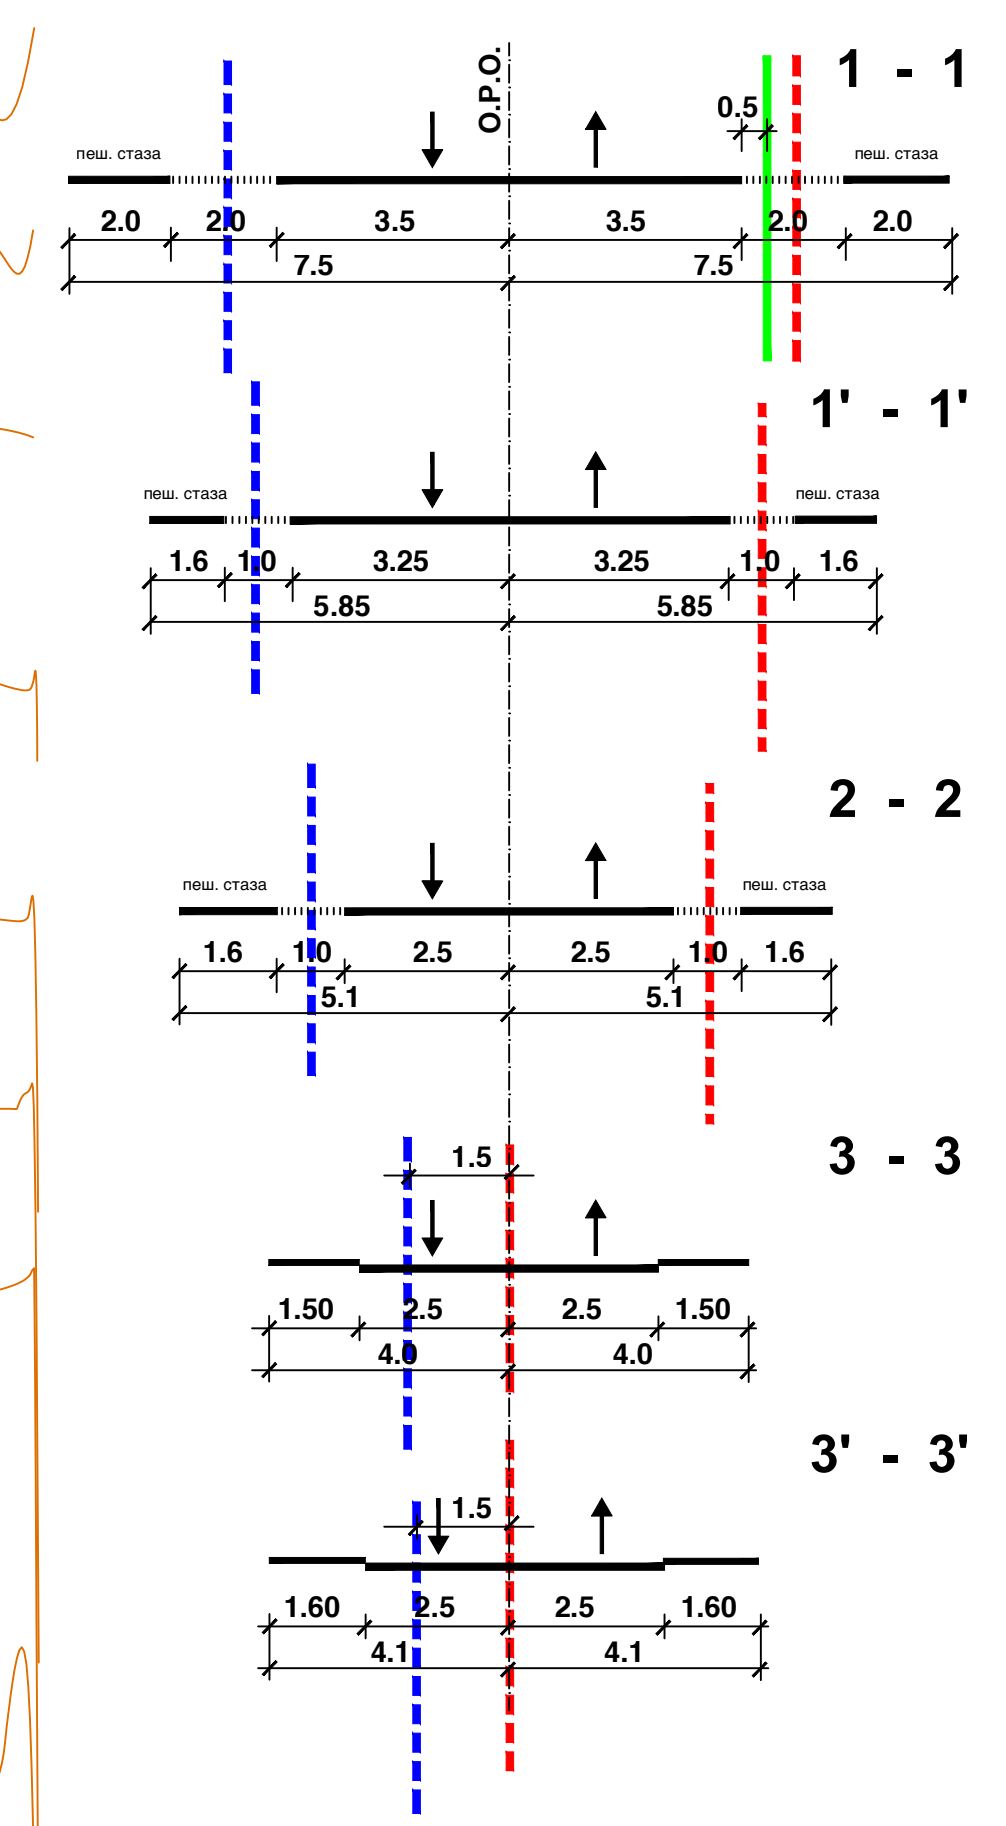

ПЛАН ОПШТЕГ УРЕЂЕЊА
НАСЕЉЕНОГ МЕСТА БАРЕ
ПЛАН ИНФРАСТРУКТУРЕ
p= 1: 5000

- ЛЕГЕНДА**
- Граница плана
 - Граница грађевинског реона
 - Постојећа водоводна линија
 - Планирана водоводна линија
 - Планирана фекална канализација
 - Постојећи резервоар
 - Постојећа црпна станица
 - Планирани далековод 10kV
 - Постојећи далековод 10kV на бетонским стубовима
 - Постојећа TS 10/0.4 kV
 - Планирана TS 35/10 kV
 - Планирана TS 10/0.4 kV
 - Постојећи оптички кабл
 - Постојећи кабл месне мреже
 - Постојећа телефонска централа
 - Преферентна зона за изградњу базе станице мобилне телефоније оператора "МТС"
 - Преферентна зона за изградњу базе станице оператора мобилне телефоније "Теленор"

ИНВЕСТИТОР	Општина Кић
ЕЛАБОРАТОР	План општег уређења насељеног места Баре
ПРИЛОГ	План инфраструктуре
ОДГОВОРНИ УРБАНИСТА	Година Врчећки, дипл.инж.арх.
УРБАНИСТА НАЧЕЛНИК	Никола Тимотијевић, дипл.инж.арх.
ДАТУМ	Београд, 2020
РАЗМЕРА	1: 5 000

ГОРЊИ МИЛАНОВАЦ

R-212

КНИЋ

