


ПЛАН ОПШТЕГ УРЕЂЕЊА НАСЕЉЕНОГ МЕСТА ГРУЖА


ЛЕГЕНДА:

- ГРАНИЦА ЗАХВАТА ПЛАНА
- - - ОБИЛАЗНА САОБРАЋАЈНИЦА
- МАГИСТРАЛНИ ПУТ М-23.1 (ДРЖАВНИ ПУТ I РЕДА)
- ГЛАВНА НАСЕЉСКА САОБРАЋАЈНИЦА
- НАСЕЉСКА САОБРАЋАЈНИЦА
- САБИРНА САОБРАЋАЈНИЦА
-  ДВОКОЛОСЕЧНА ЕЛЕКТРИФИЦИРАНА ПРУГА
-  ЖЕЛЕЗНИЧКО СТАЈАЛИШТЕ
-  ДЕНИВЕЛИСАНО УКРСТАЊЕ

КАРАКТЕРИСТИЧНИ ПРОФИЛИ

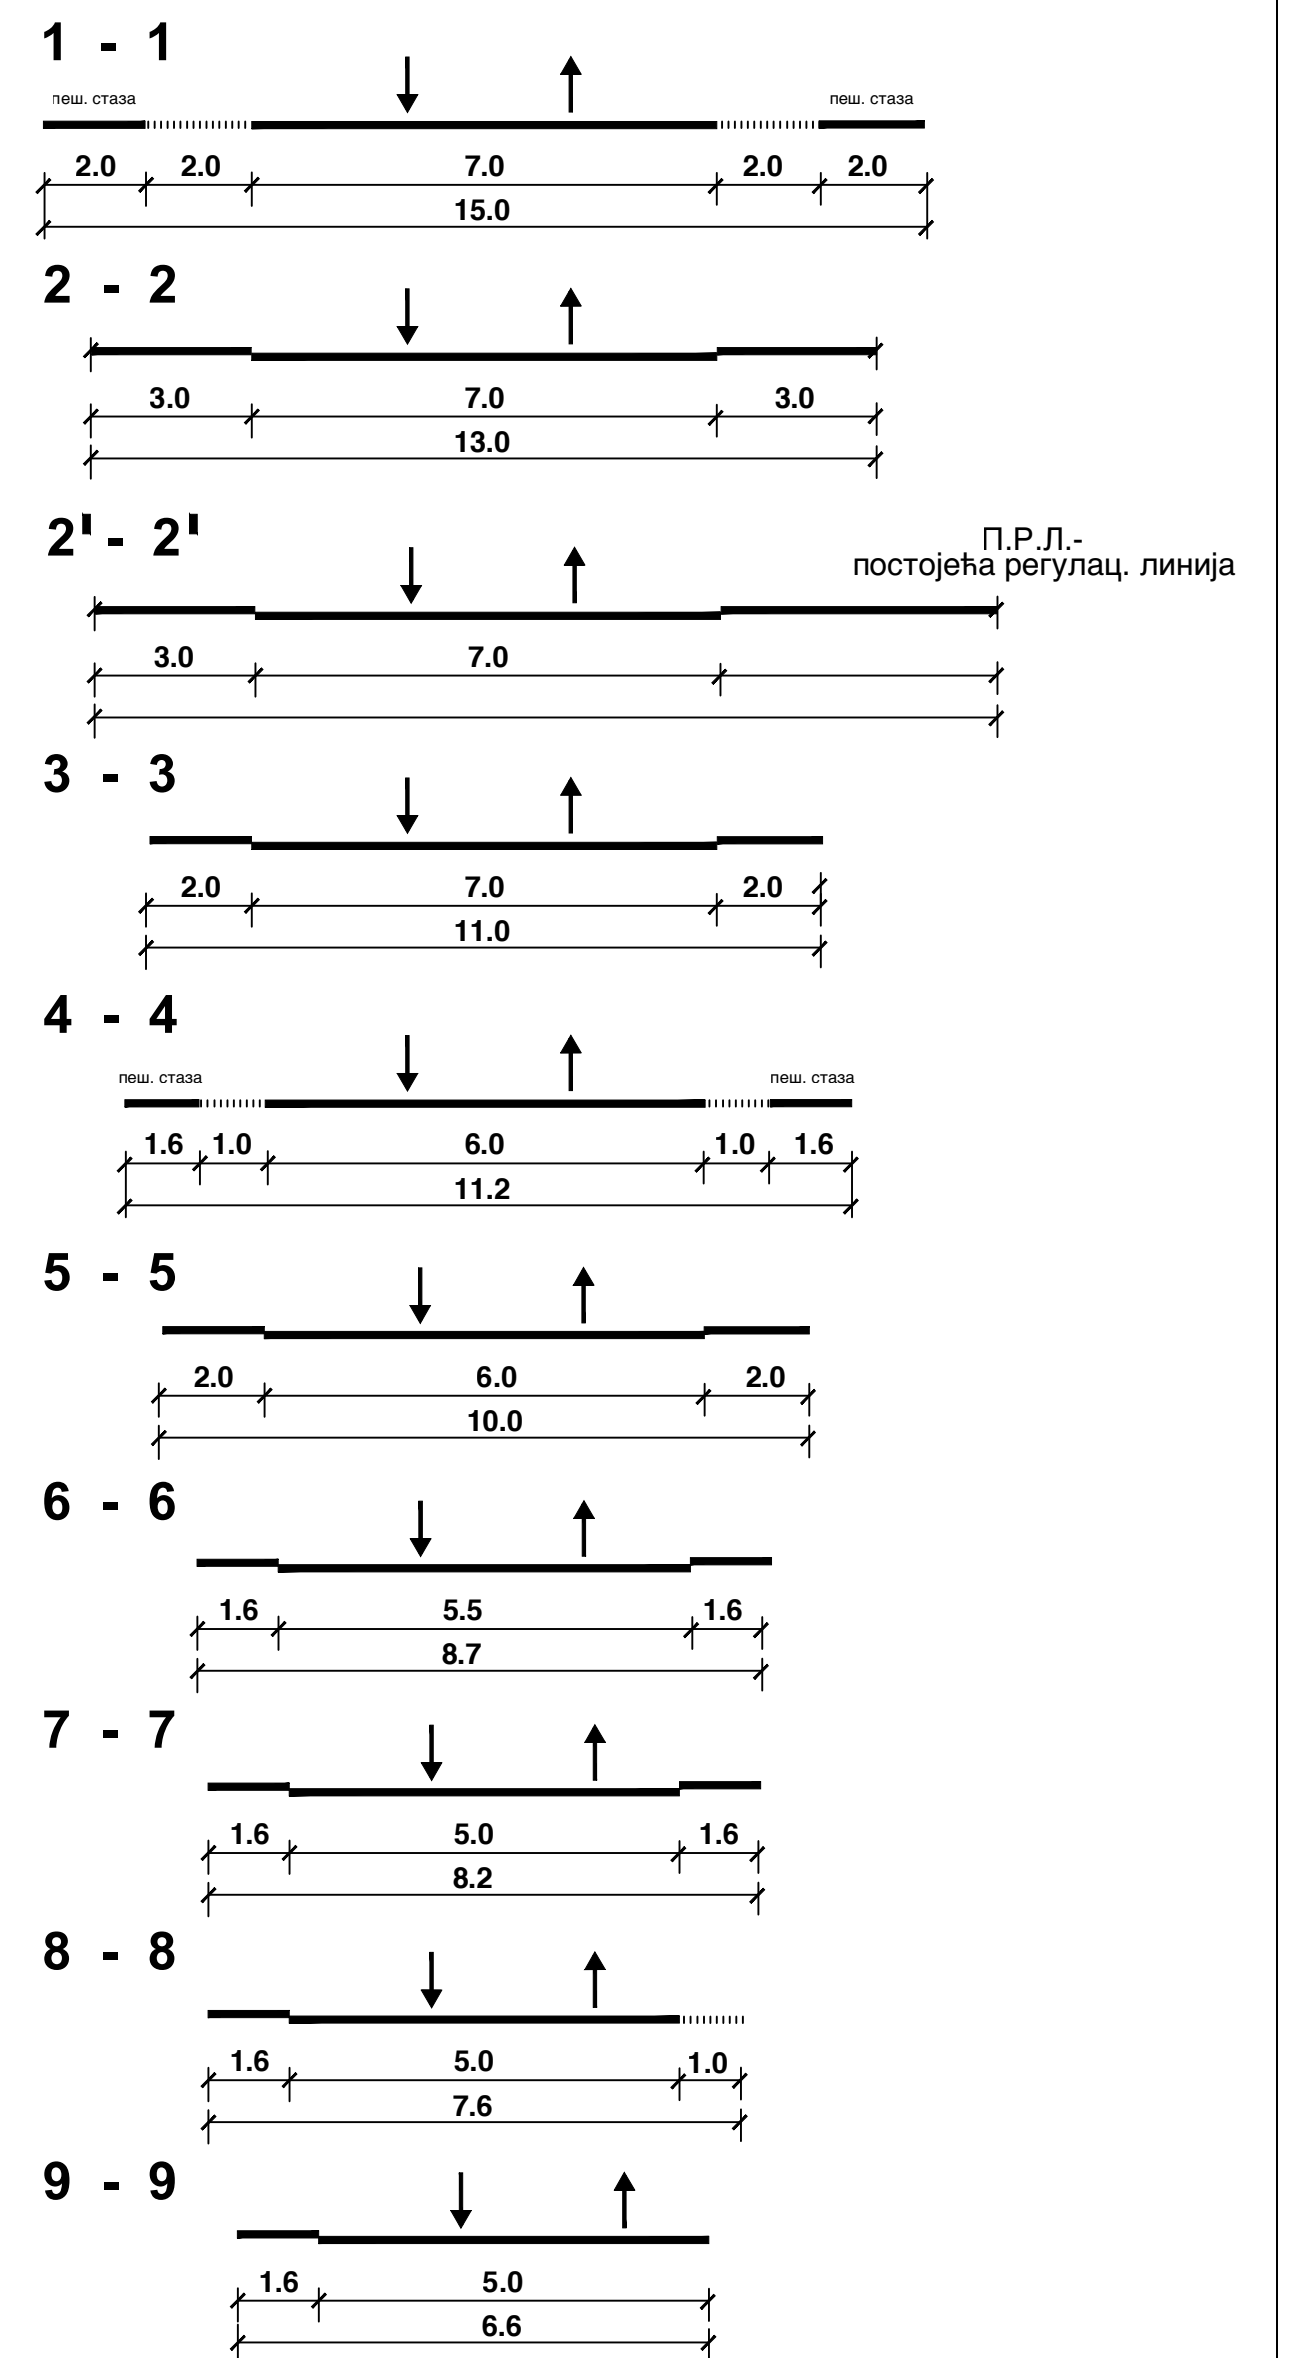

САОБРАЋАЈНА ИНФРАСТРУКТУРА

		Ј.П. ДИРЕКЦИЈА ЗА УРБАНИЗАМ КРАГУЈЕВАЦ	
ИНВЕСТИТОР	СО КНИГ		
ЕЛАБОРАТ	ПЛАН ОПШТЕГ УРЕЂЕЊА НАСЕЉЕНОГ МЕСТА ГРУЖА	ДАТУМ:	03.2008.
ПРИЛОГ	САОБРАЋАЈНА ИНФРАСТРУКТУРА	РАЗМЕР:	1:3000
ОБРАЂИВАЧ	МИЛУН МИЛУТИЋЕВИЋ dmitr@mk.com.rs		
САРАДНИК	МАРИЈАНА БАКОВИЋА graf@mk.com.rs		
НАЧЕЛНИК ОДЕЉЕЊА	МЕРИЈАНА ТУРНИК dmitr@mk.com.rs		

