


ПЛАН ОПШТЕГ УРЕЂЕЊА НАСЕЉЕНОГ МЕСТА ГРУЖА

ЛЕГЕНДА:

- ▬ ГРАНИЦА ЗАХВАТА ПЛАНА
- ▬ ПОСТОЈЕЋА ВОДОВОДНА ЛИНИЈА
- - - ПЛАНИРАНА ВОДОВОДНА ЛИНИЈА
- - - ПЛАНИРАНА ФЕКАЛНА КАНАЛИЗАЦИЈА
- ▭ ПЛАНИРАНО ПОСТРОЈЕЊЕ ЗА ПРЕЧИШЋАВАЊЕ ОТПАДНИХ ВОДА

- - - ПОСТОЈЕЋИ ДАЛЕКОВОД 10KV
- ▬ ПОСТОЈЕЋИ КАБЛ 10KV
- - - ПЛАНИРАНИ ДАЛЕКОВОД 10KV
- ▭ ПОСТОЈЕЋА ТС 10/0.4 KV
- ▭ ПЛАНИРАНА ТС 10/0.4 KV

- - - ПОСТОЈЕЋИ КОАКСИЈАЛНИ КАБЛ
- ▬ ПОСТОЈЕЋИ ОПТИЧКИ КАБЛ
- ▬ ПОСТОЈЕЋИ КАБЛ МЕСНЕ МРЕЖЕ У ТТ КАНАЛИЗАЦИЈИ
- - - ПОСТОЈЕЋИ КАБЛ МЕСНЕ ТТ МРЕЖЕ
- ⊗ ПОСТОЈЕЋА ТЕЛЕФОНСКА ЦЕНТРАЛА
- ⊗ ПРЕФЕРЕНТНА ЗОНА ЗА ИЗГРАДЊУ БАЗНЕ СТАНИЦЕ ОПЕРАТЕРА МОБИЛНЕ ТЕЛЕФОНИЈЕ "МТС"
- ⊗ ПРЕФЕРЕНТНА ЗОНА ЗА ИЗГРАДЊУ БАЗНЕ СТАНИЦЕ ОПЕРАТЕРА МОБИЛНЕ ТЕЛЕФОНИЈЕ "ТЕЛЕНОР"

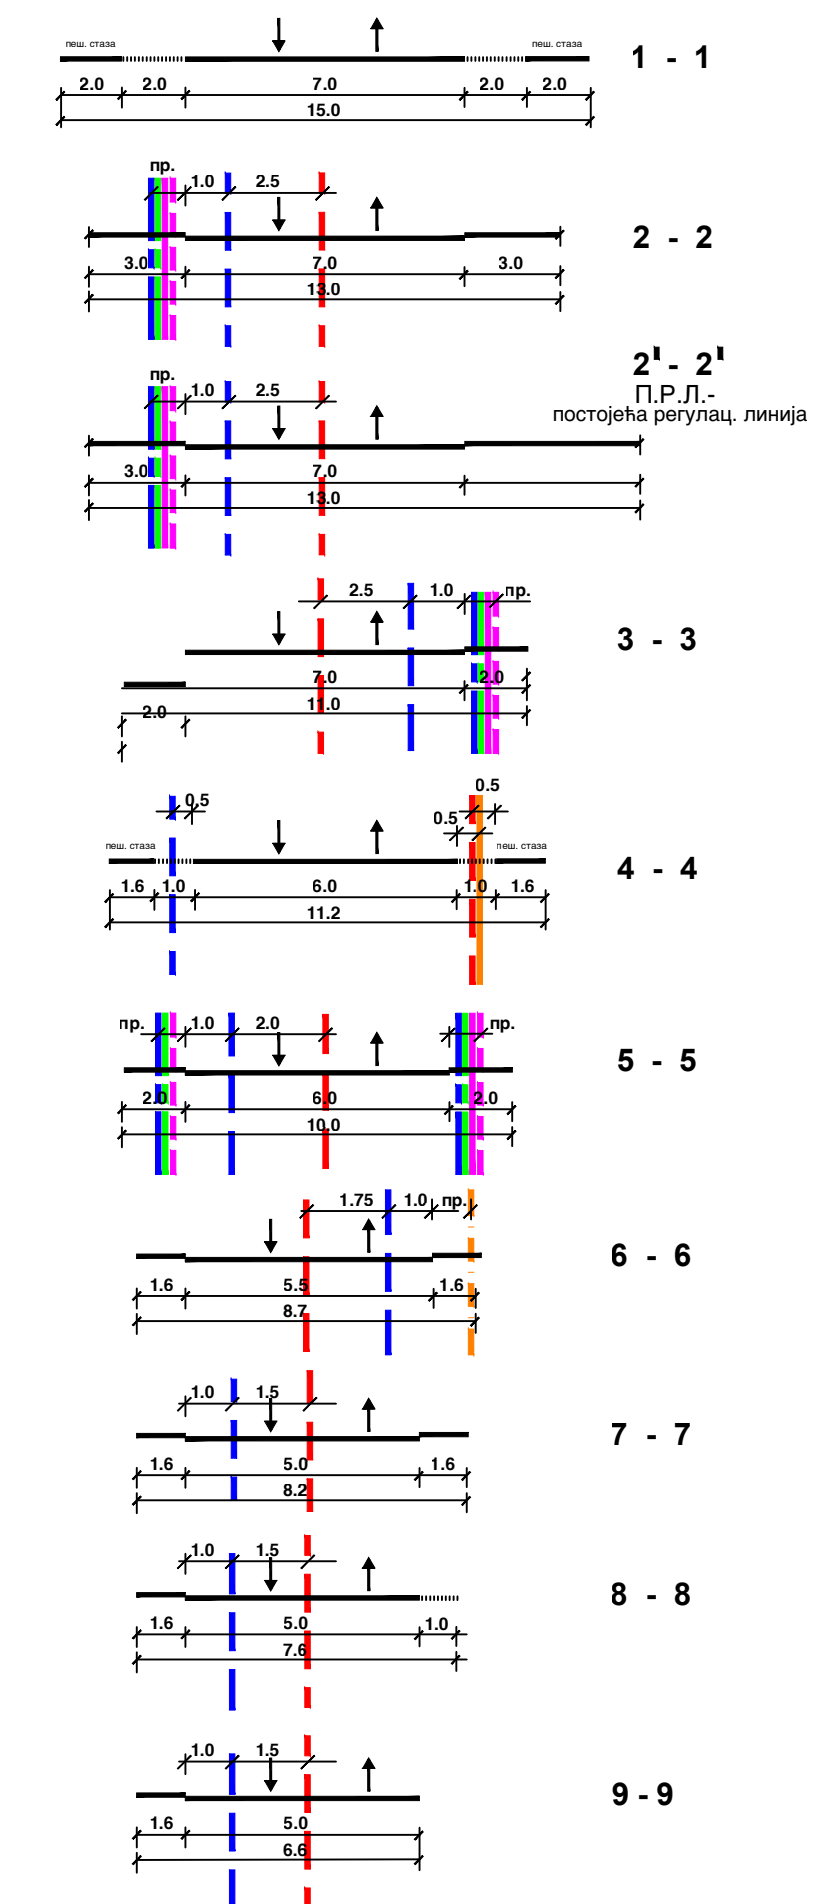

ПЛАН ИНФРАСТРУКТУРЕ

Ј.Л. ДИРЕКЦИЈА ЗА УРБАНИЗАМ КРАГУЈЕВАЦ	
ИНВЕСТИТОР	СО КНИТЪ
ЕЛАБОРАТОР	ПЛАН ОПШТЕГ УРЕЂЕЊА НАСЕЉЕНОГ МЕСТА ГРУЖА
ПРИЛОГ	ПЛАН ИНФРАСТРУКТУРЕ
ОБРАЂИВАЧ	ГОРДАН ВРАНЧИЋ, д.инж.инк.арх. НИКОЛА ТИМОТИЋЕВИЋ, д.инж.инк.арх. АЛЕКСАНДАР КАТИЋ, д.инж.инк.арх.
САРАДНИК	МАРИЈАНА БАКЛЈИКА, грађ.тех.
НАЧЕЛНИК ОДЕЉЕЊА	МИРАНА ТИШИЋ, д.инж.инк.арх.
	ДАТУМ: 03.2008.
	РАЗМЕР: 1:5000.