


Пројекат парцелације и препарцелације
 КП бр.2187/1, 2188/1, 2188/2
 и 2186 КО Кнић

КАТАСТАРСКИ ПЛАН

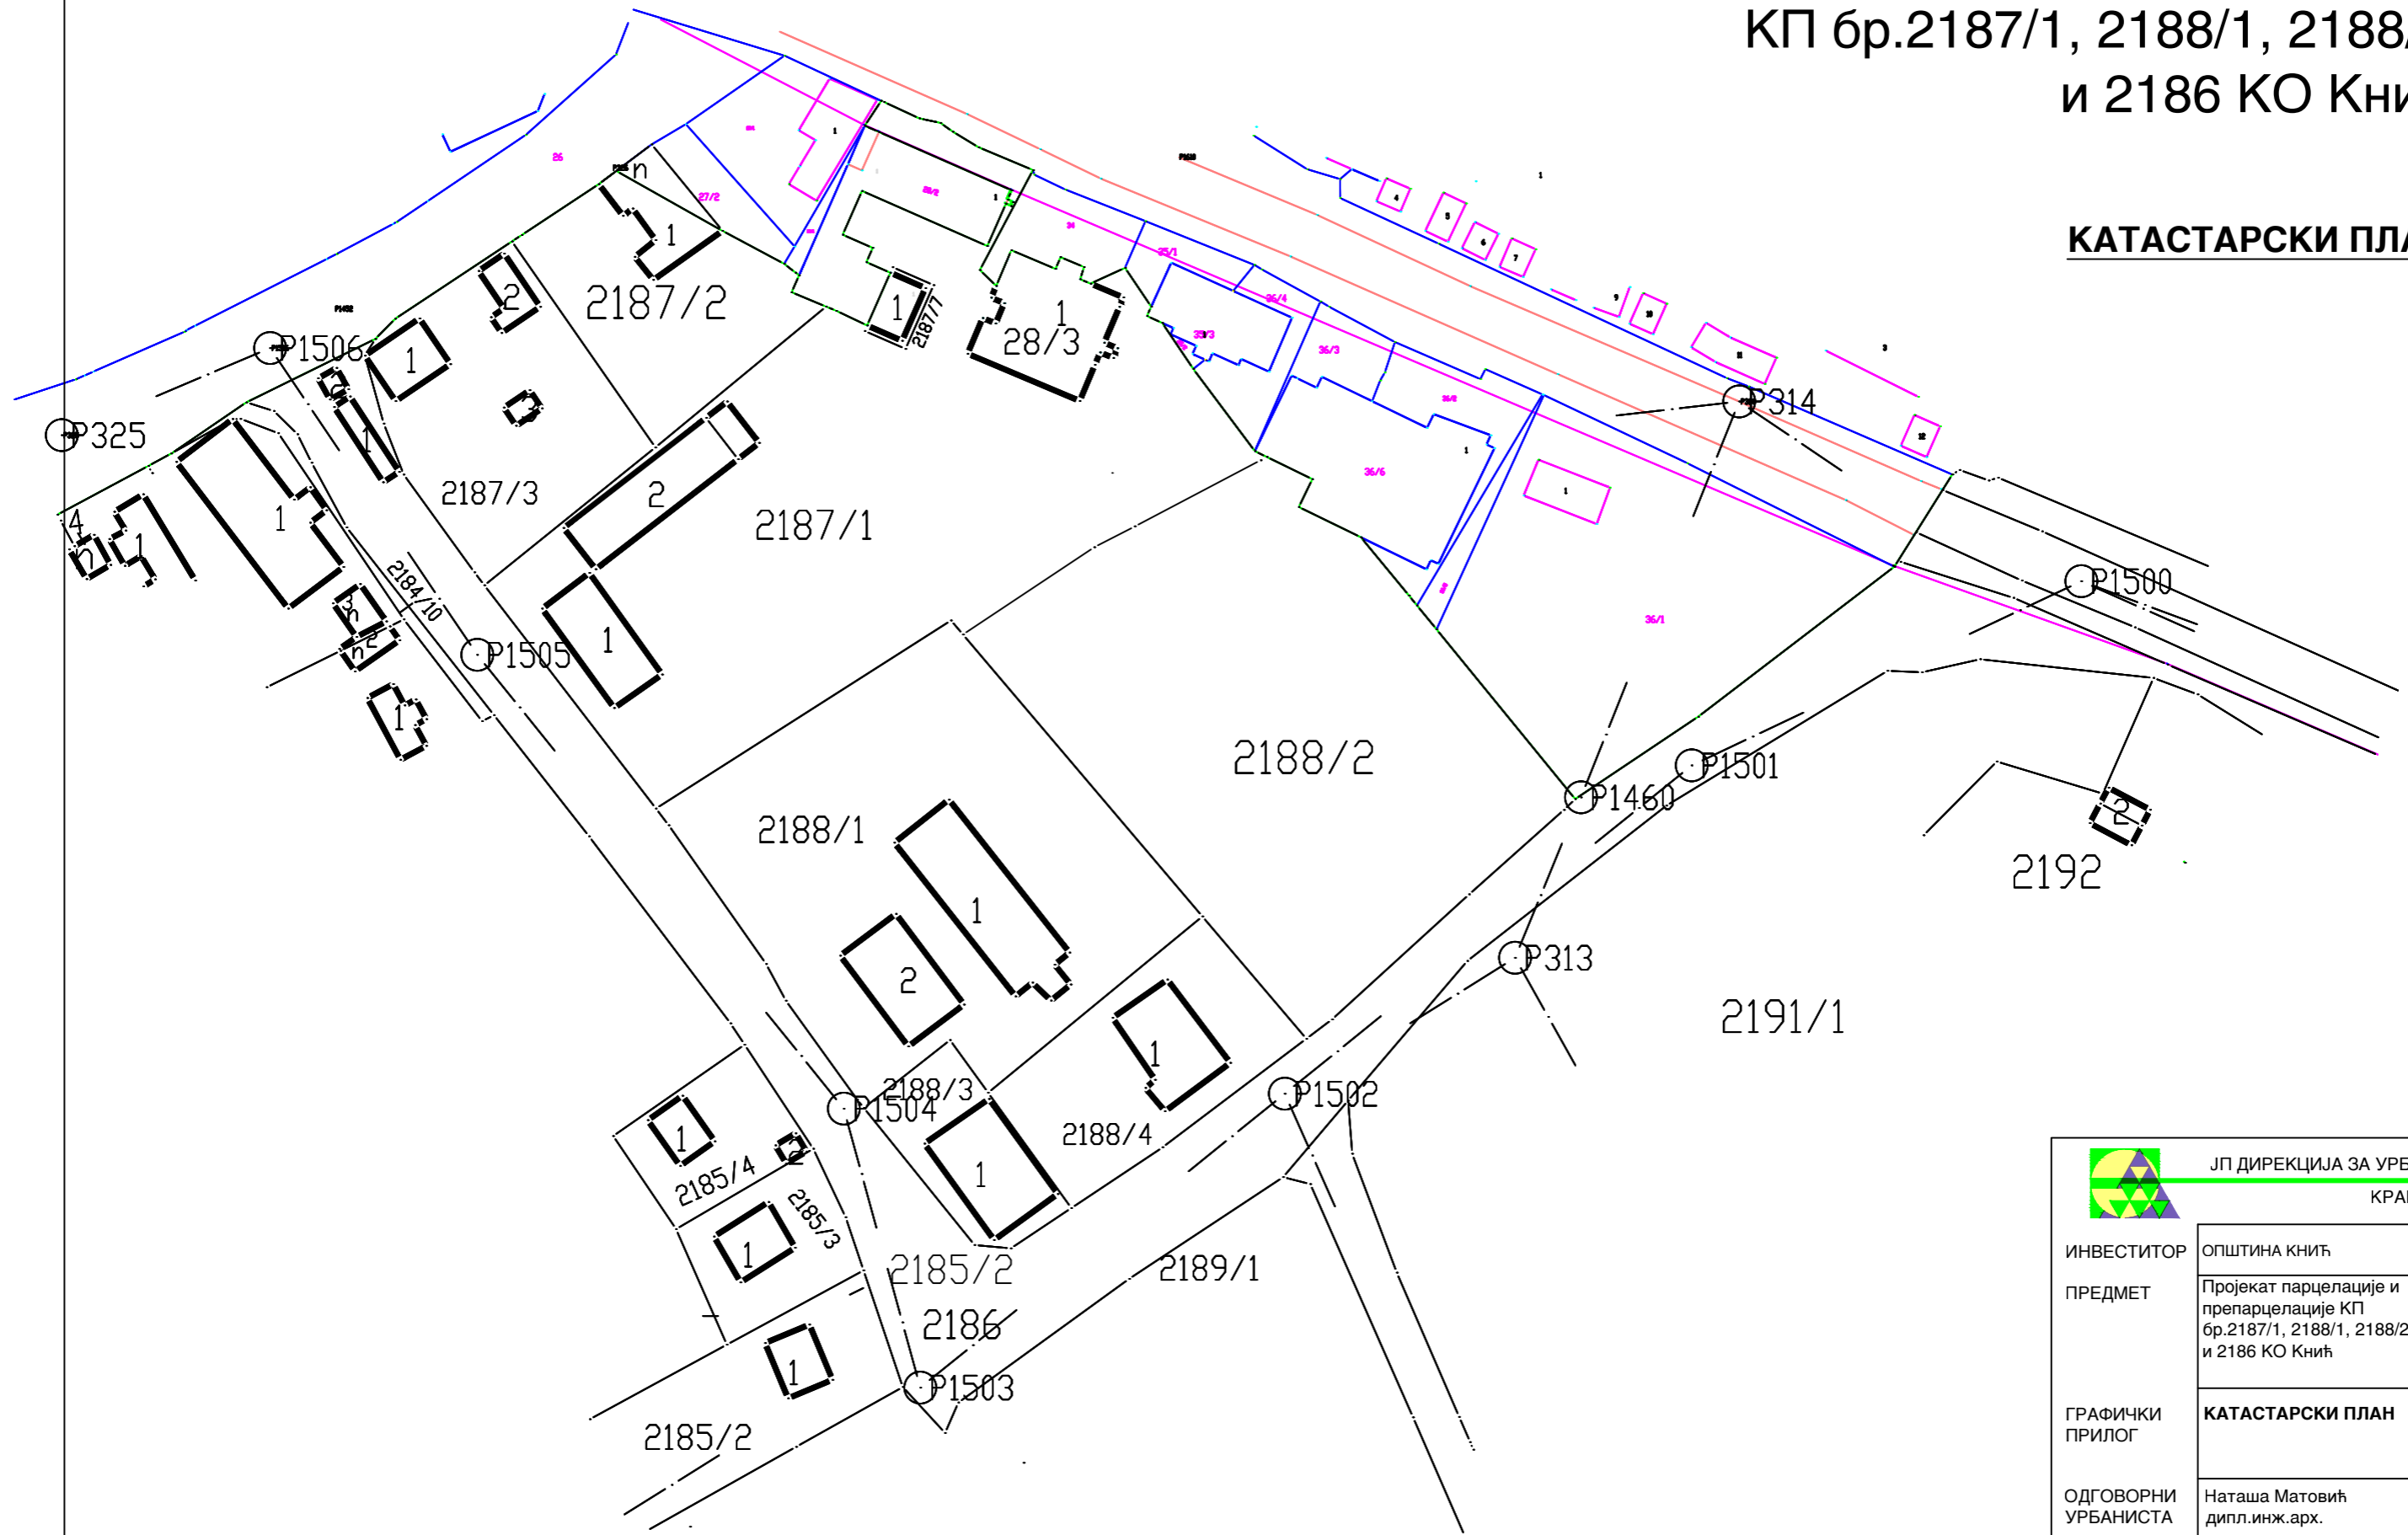

 ЈП ДИРЕКЦИЈА ЗА УРБАНИЗАМ КРАГУЈЕВАЦ		
ИНВЕСТИТОР	ОПШТИНА КНИЋ	
ПРЕДМЕТ	Пројекат парцелације и препарцелације КП бр.2187/1, 2188/1, 2188/2 и 2186 КО Кнић	датум: новембар 2010.
ГРАФИЧКИ ПРИЛОГ	КАТАСТАРСКИ ПЛАН	размера 1:1000
ОДГОВОРНИ УРБАНИСТА	Наташа Матовић дипл.инж.арх.	
НАЧЕЛНИК	Звонко Михаић дипл.инж.арх.	
ДИРЕКТОР	Мирјана Ђирић дипл.инж.арх.	