


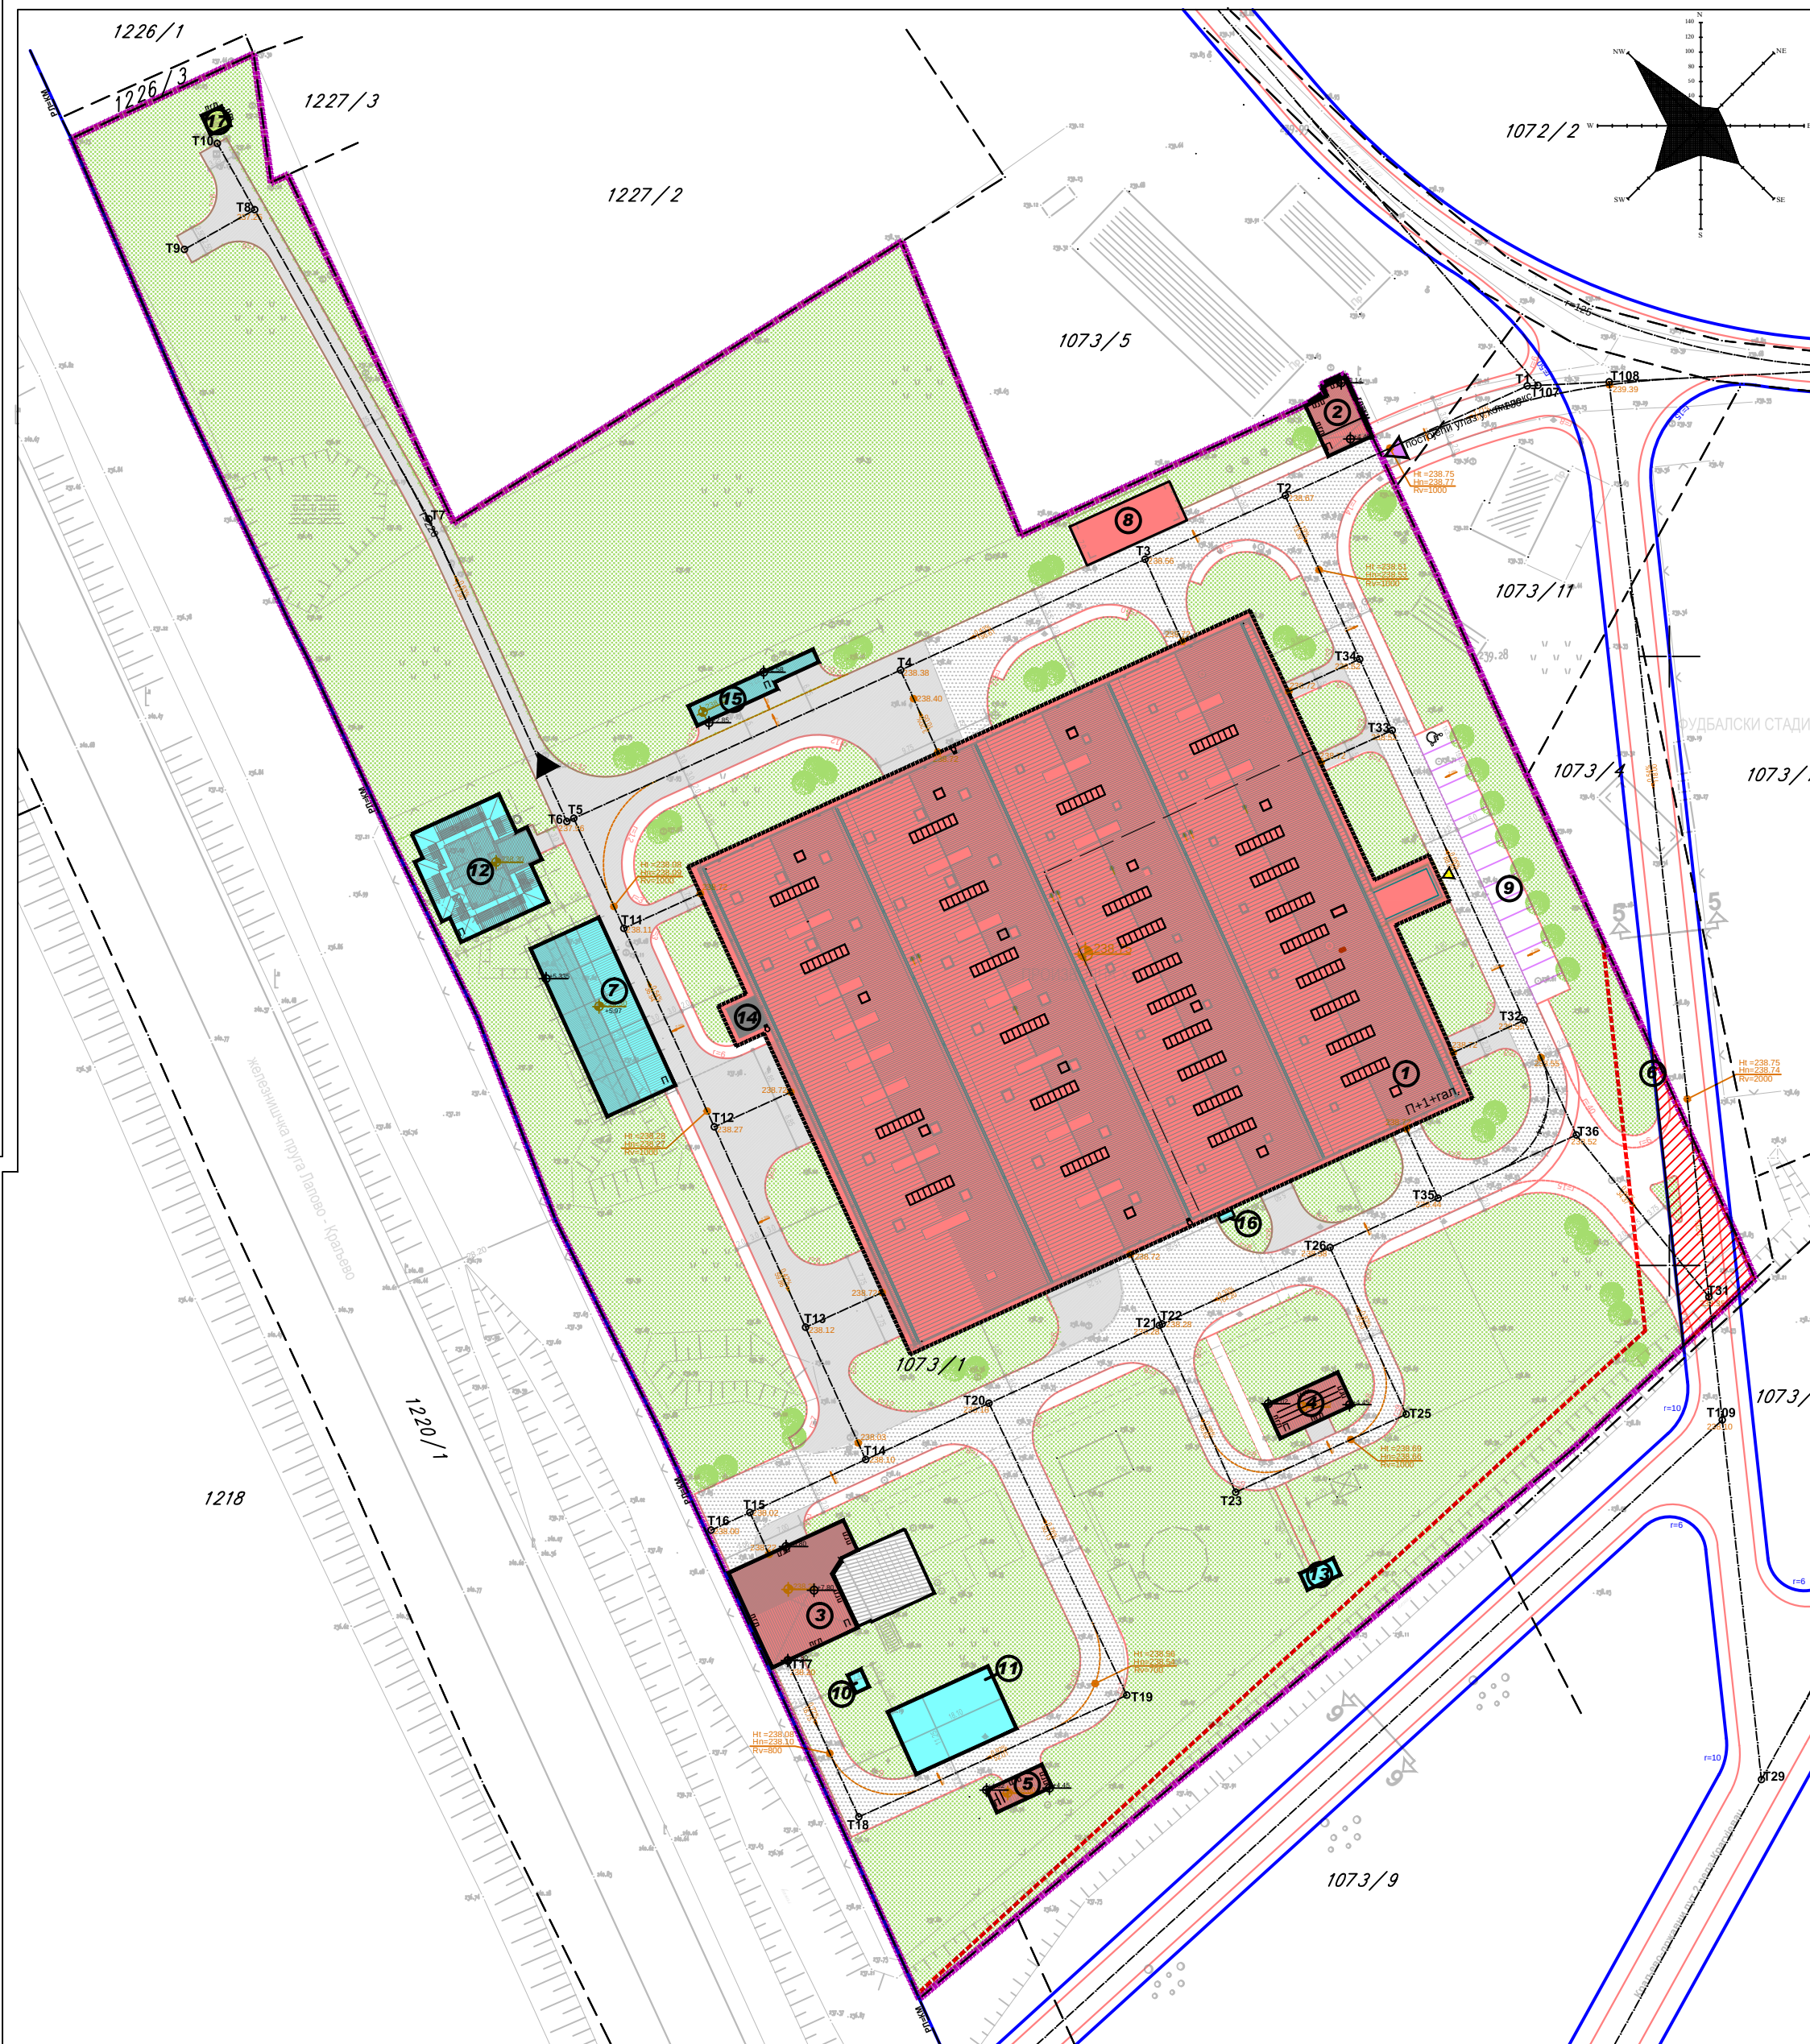

Постојећи објекти који су предмет интервенције

- главни производни објект(реконструкција, санација и адаптација) - идејно решење
- портирница (адаптација) - идејно решење
- котларница (реконструкција, санација и адаптација) - идејно решење
- складиште опасних материја (реконструкција и адаптација) - идејно решење
- објект пуњења виљушара (реконструкција и адаптација) - идејно решење
- постојећа ограда комплекса - предмет разраде кроз пројекат партера

Новопроектовани објект - према технолошкој шеми

- отворено складиште сировина - идејно решење
- плато за контејнере отпадног материјала - предмет разраде кроз пројекат партера
- паркинг за путничка возила - предмет разраде кроз пројекат партера
- испаривачка станица - предмет разраде кроз главни пројекат инсталација
- зона позиционирања резервоара ТНГ-а - предмет разраде кроз главни пројекат инсталација
- резервоар ПП воде и пумпна станица - идејно решење
- платформа за премотавање - предмет разраде кроз главни пројекат инсталација
- филтер за песак - идејно решење (у оквиру објекта 1)
- складиште боца за техничке гасове - идејно решење
- хидроулички агрегат - предмет разраде кроз главни пројекат инсталација
- систем за пречишћавање отпадних вода - предмет разраде кроз главни пројекат инсталација

УРБАНИСТИЧКИ ПРОЈЕКАТ ЗА РЕКОНСТРУКЦИЈУ И ПРОМЕНУ НАМЕНЕ ИЗГРАЂЕНИХ ОБЈЕКТА НА КП БР. 1073/1 КО ГРАБОВАЦ
УРБАНИСТИЧКО РЕШЕЊЕ ПРЕ РЕАЛИЗАЦИЈЕ ЈАВНЕ САОБРАЋАЈНИЦЕ
P = 1 : 500

ЛЕГЕНДА:

- граница обухвата УП-а
- постојећа грађевинска линија
- граница комплекса
- грађевинска линија
- регулација планиране саобраћајнице
- регулација интерних саобраћајница
- постојећи улаз у комплекс
- прилаз до постројења за пречишћавање отпадних вода
- улаз у административни део објекта
- могућа зона доградње и реконструкције постојећег објекта који је предмет интервенције
- новопроектовани објекти
- постојећи објекти који нису предмет интервенције
- новопроектоване саобраћајне површине
- постојеће саобраћајне површине
- уређене зелене површине
- површина резервисана за реализацију јавне саобраћајнице (дата површина није разматрана кроз урбанистичке показатеље)

П парцеле = 04.00.95 ha

БРГП = цца 11 875 m²

П бруто = цца 10 923 m²

степен заузетости - 0,30

степен искоришћености - 27.24%

спратност објекта - од П до П+1+гал

број паркинг места - 16 ПМ

- уређене зелене површине - цца 51.00%
- интерне саобраћајнице унутар комплекса 21.70%

рафини пројект бр. За	
ЈП Дирекција за урбанизам - Крагујевац	
ИНВЕСТИТОР	ВАНП ЗАСТАВА WINCHES D.O.O.
ПРЕДМЕТ	УРБАНИСТИЧКИ ПРОЈЕКАТ ЗА РЕКОНСТРУКЦИЈУ И ПРОМЕНУ НАМЕНЕ ИЗГРАЂЕНИХ ОБЈЕКТА НА КП БР. 1073/1 КО ГРАБОВАЦ
ПРИЛОГ	УРБАНИСТИЧКО РЕШЕЊЕ ПРЕ РЕАЛИЗАЦИЈЕ ЈАВНЕ САОБРАЋАЈНИЦЕ
ОДГОВОРНИ УРБАНИСТА	Снежана Јовановић датум: мск. арх.
УРБАНИСТА	Мила Механовић датум: мск. арх.
НАЧЕЛНИК	Снежана Јовановић датум: мск. арх.
ДИРЕКТОР	др Александар Рудник Милановић датум: мск. арх.