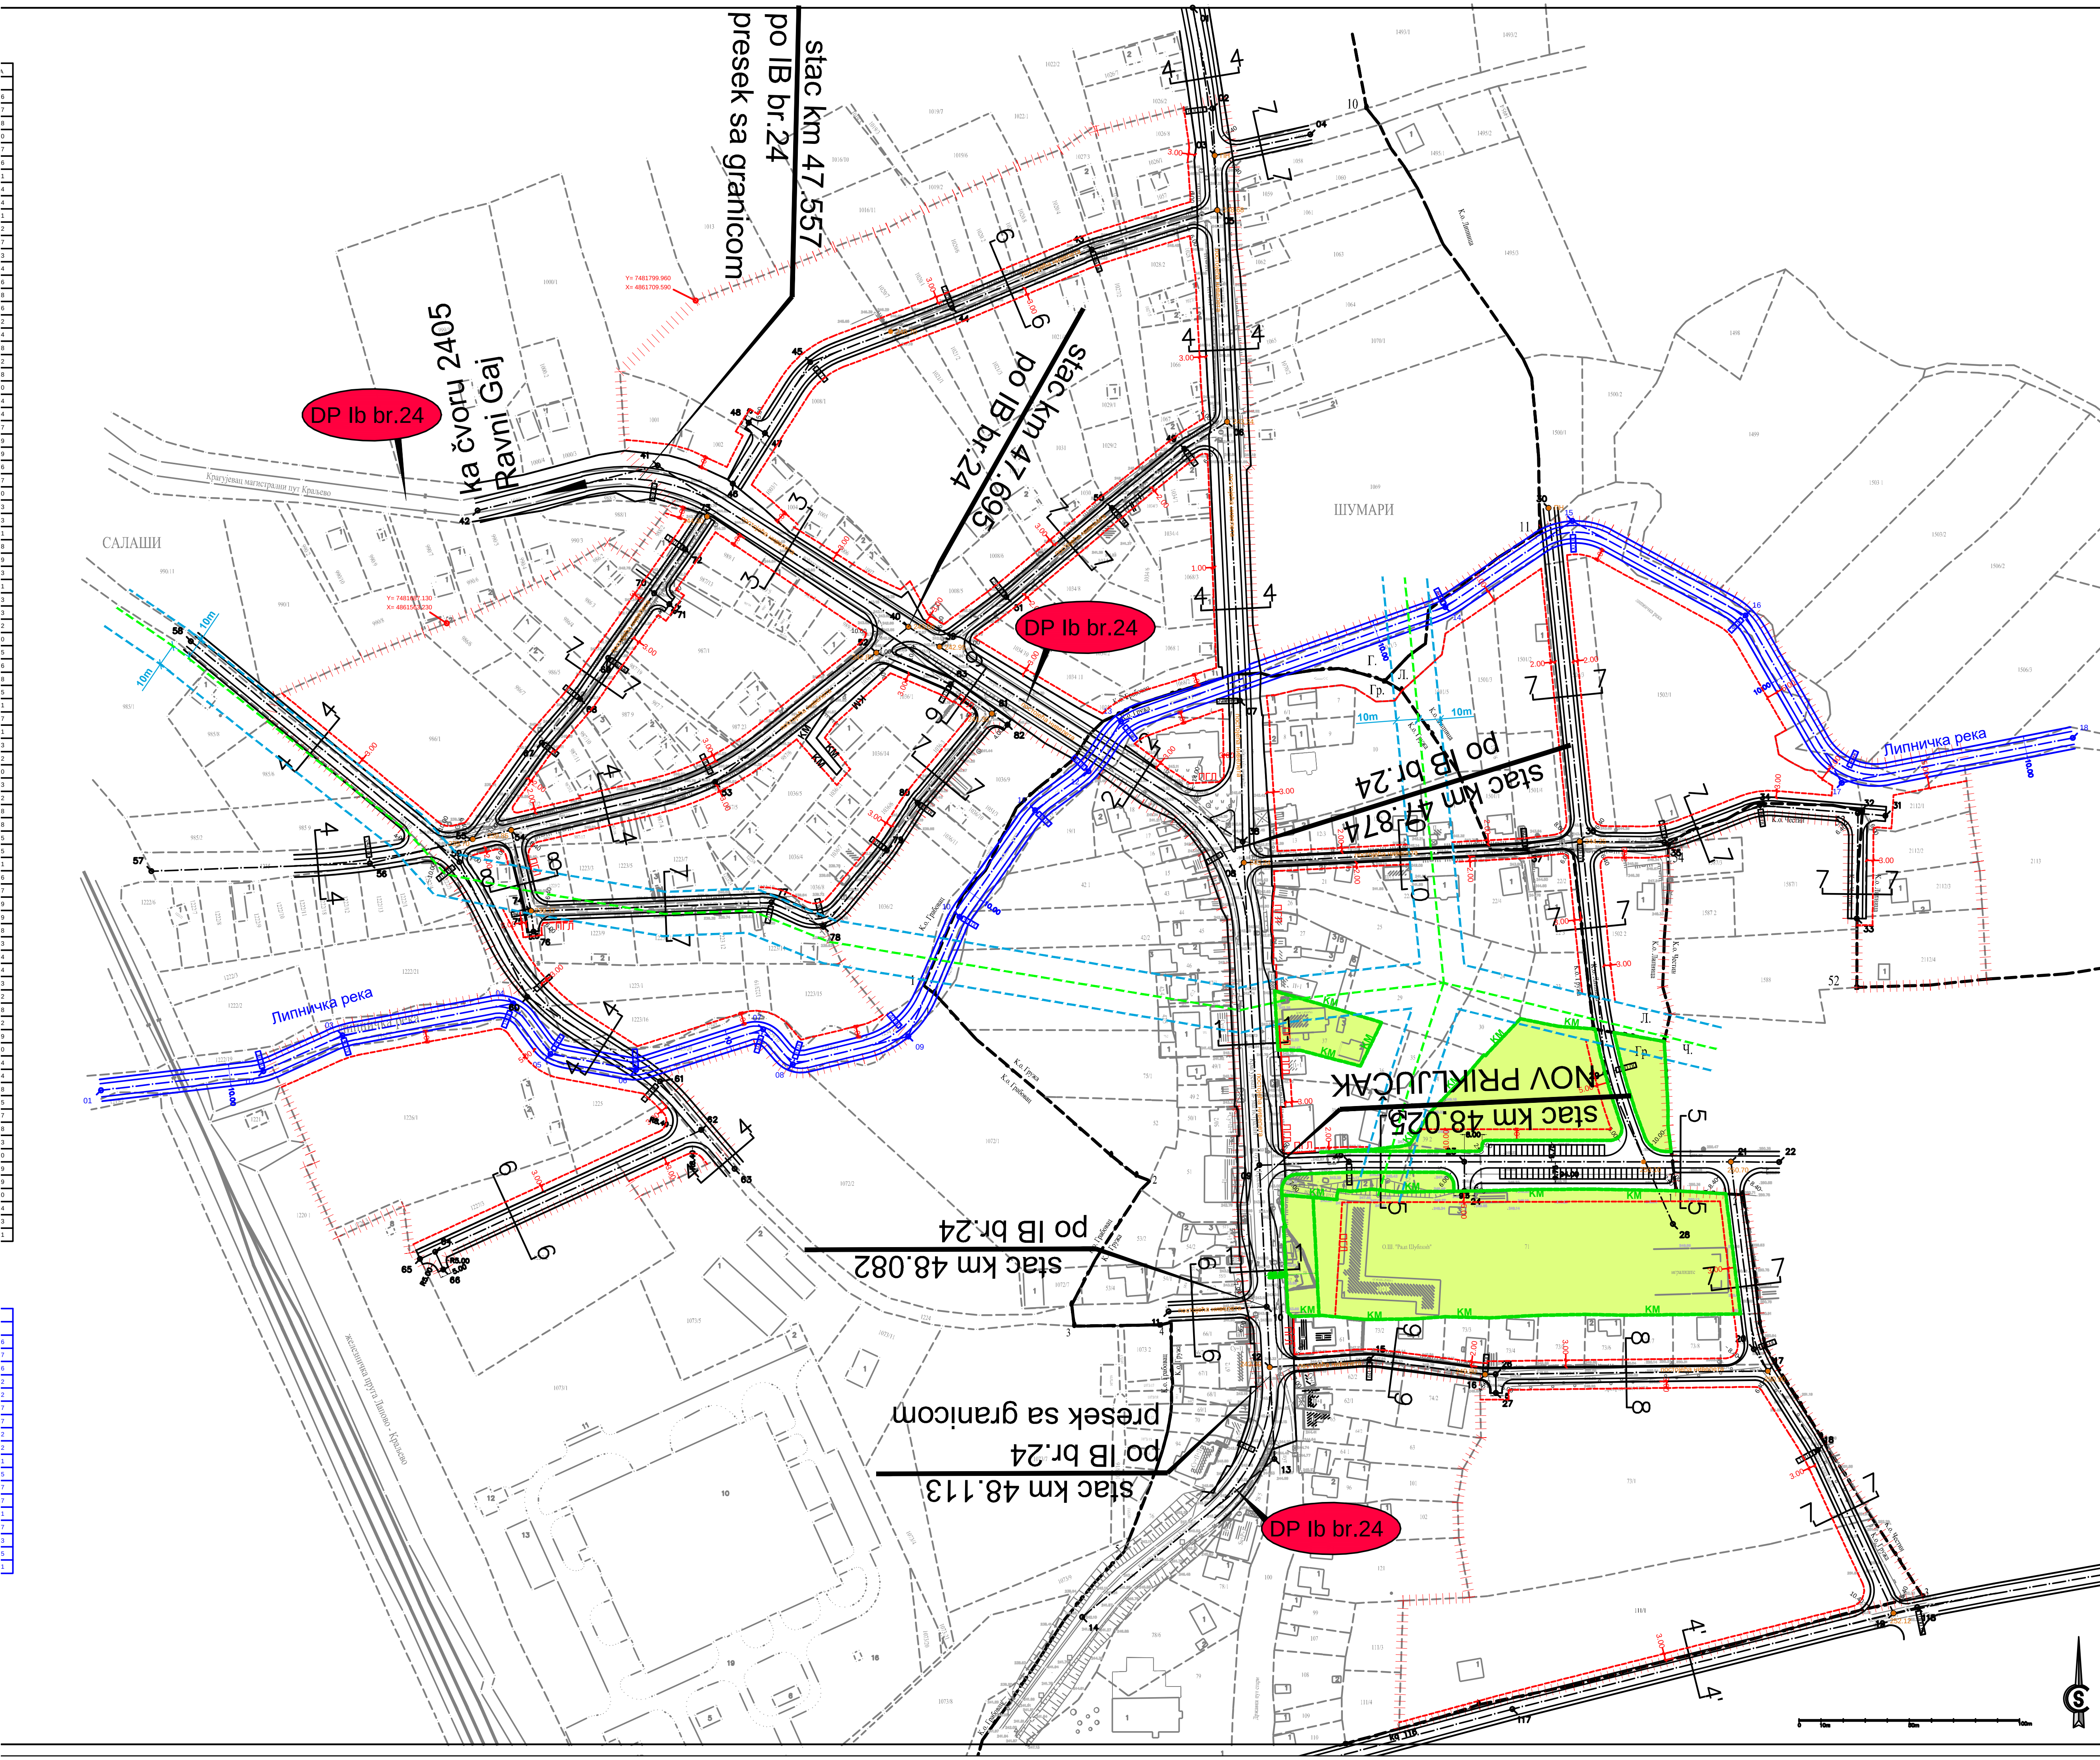

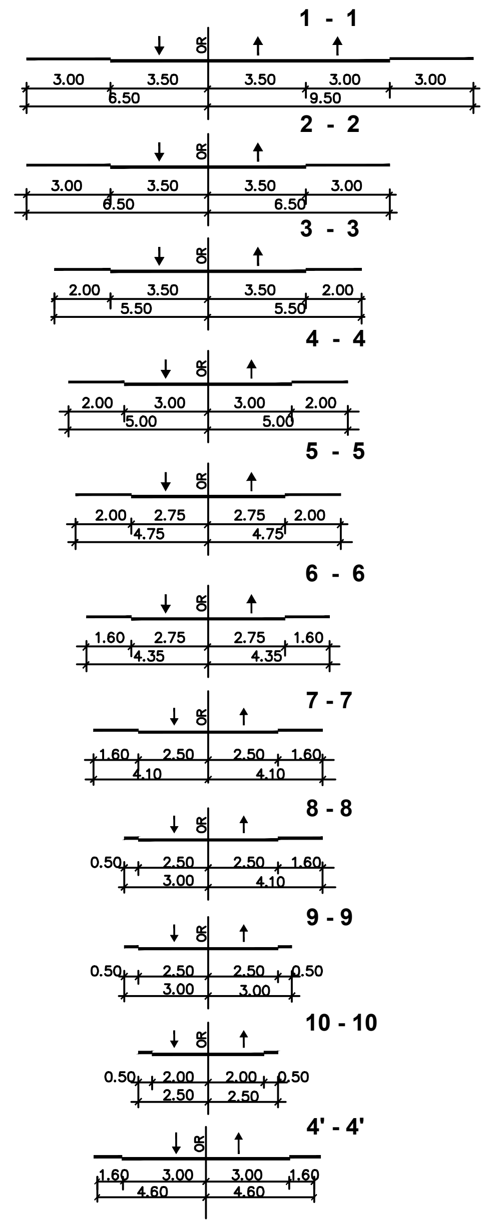

ОПШТИНА КНИЋ

ЛЕГЕНДА:

- граница Плана детаљне регулације
- регулациона линија (РЛ)
- регулациона осовина (РО)
- ивица коловоза-тротоара
- регулација водотока
- регулациона осовина водотока
- површине јавних намена
- регулација између површина различитих намена
- грађевинска линија (ГЛ)
- ПГЛ постојећа грађевинска линија
- КМ катастарска међа
- ПН нивелација
- постојећи далековод10 kV са заштитним појасом
- 242133 постојећа ТС

ПЛАН ДЕТАЉНЕ РЕГУЛАЦИЈЕ
ДЕЛА НАСЕЉЕНИХ МЕСТА ГРУЖА, ГРАБОВАЦ И ЛИПНИЦА
-Предлог плана -

ЈП "УРБАНИЗАМ" - КРАГУЈЕВАЦ
Ул. Краља Петра I бр. 23, тел: 034/306-600 (централа), ПИБ: 101577522
34000 Крагујевац, факс: 034/335-252, Мат. бр.: 07165862
www.urbanizam.co.rs, e-mail: office@urbanizam.co.rs

ИНВЕСТИТОР И НАРУЧИЛАЦ	ОПШТИНА КНИЋ
ОБРАЂИВАЧ	Јавно предузеће "УРБАНИЗАМ" - Крагујевац
НАЗИВ КАРТЕ	План регулације, нивелације и грађевинских линија
ОДГОВОРНИ УРБАНИСТА	СОЊА ЈОВАНОВИЋ, дипл.инж.арх.
УРБАНИСТИ	ПРЕДРАГ ДИМИТРИЈЕВИЋ, дипл.инж.геод.; ВЛАДИМИР РАКОВИЋ, дипл.инж.саобр.
ИЗВРШНИ ДИРЕКТОР	ВЕСНА ЈОВАНОВИЋ МИЛОШЕВИЋ, дипл.инж.арх.
ДИРЕКТОР	мр ДРАГАН ДУНЧИЋ, дипл.простор.план.
БРОЈ КАРТЕ	04 — БРОЈ ЛИСТА 01 — ДАТУМ 2019. — РАЗМЕРА 1:1000

МП