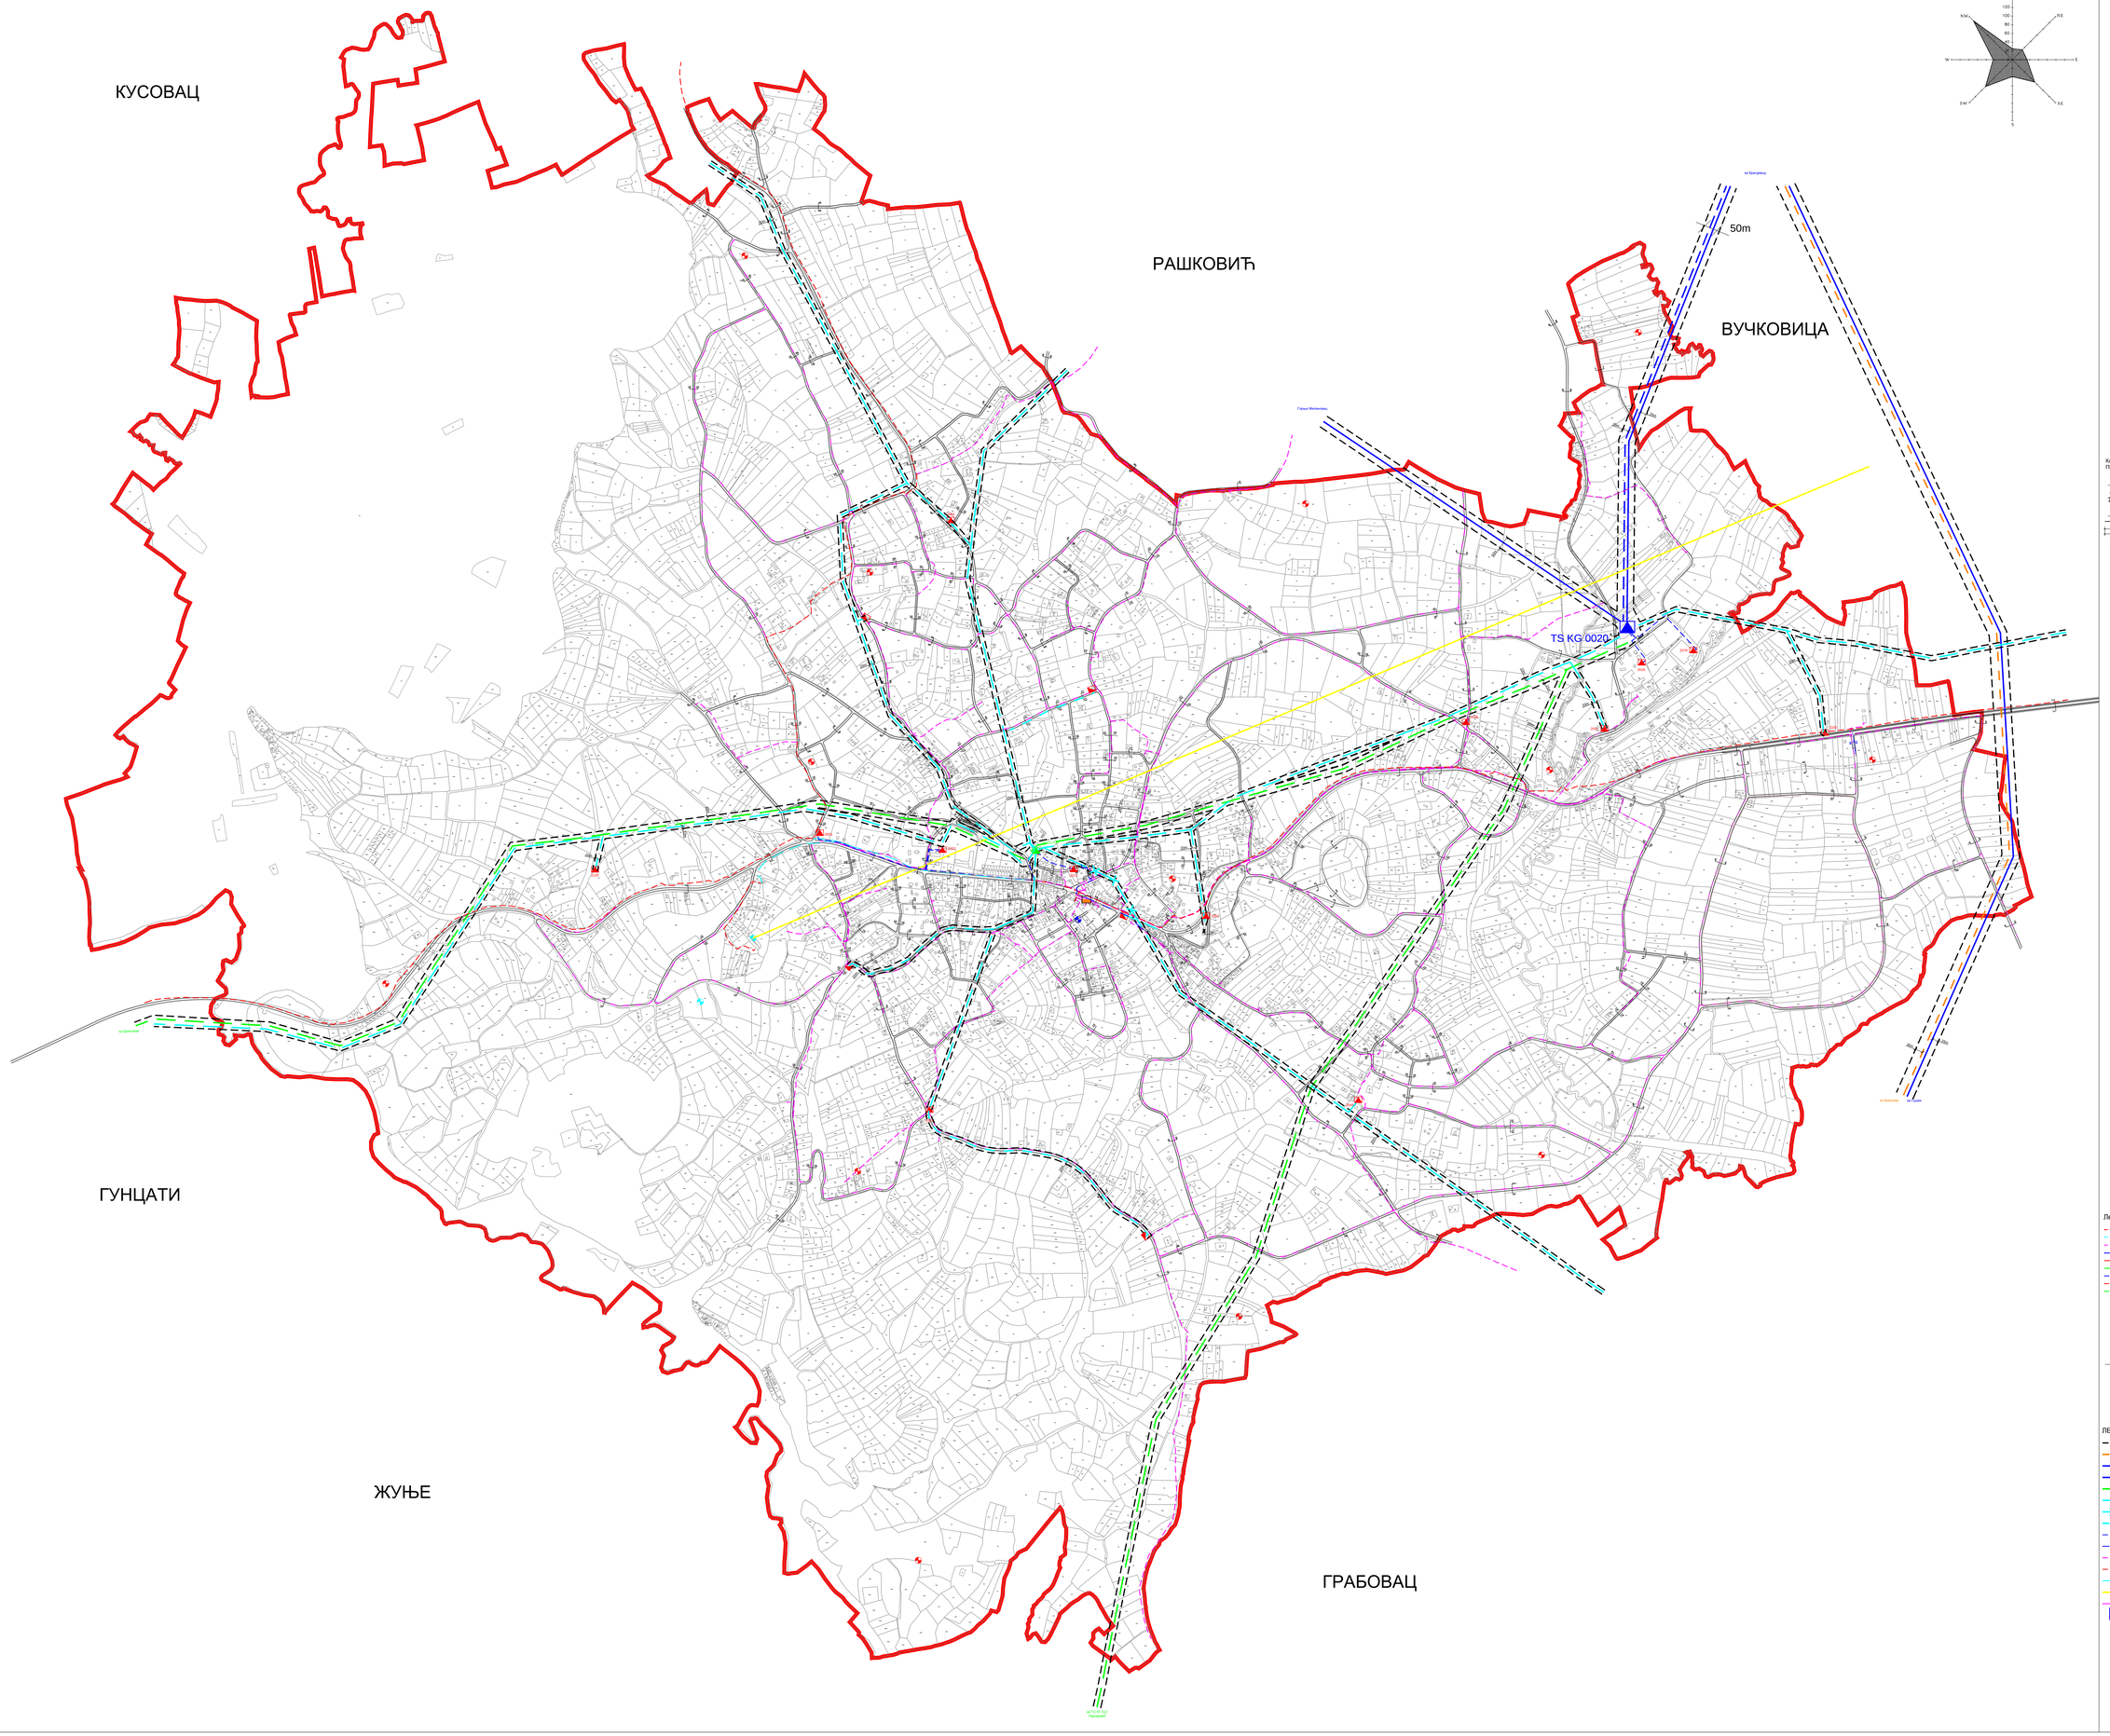

ПЛАН ГЕНЕРАЛНЕ РЕГУЛАЦИЈЕ ЗА НАСЕЉЕНО МЕСТО КНИЋ

КАРАКТЕРИСТИЧНИ ПРОФИЛИ

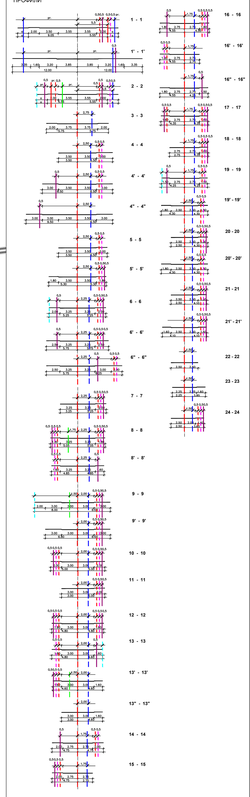

Легенда карактеристичних профила

- Планирани електроенергетски кабл
- Планирани надземни вод 10kV
- Планирани телекомуникациони кабл
- Постојећа водоводна линија
- Постојећа фекална канализација
- Постојећа кишна канализација
- Планирана водоводна линија
- Планирана фекална канализација
- Планирана кишна канализација

8. ЕЛЕКТРОЕНЕРГЕТСКА И ТЕЛЕКОМУНИКАЦИОНА ИНФРАСТРУКТУРА

ЛЕГЕНДА

- ГРАНИЦА ЗАШТИТНОГ ПОЈАСА ДАЛЕКОВОДА
- ПЛАНИРАНИ ДАЛЕКОВОД 400kV
- ПОСТОЈЕЋИ ДАЛЕКОВОД 110 kV
- ПЛАНИРАНИ ДАЛЕКОВОД 110 kV
- ПОСТОЈЕЋИ ДАЛЕКОВОД 35kV
- ПОСТОЈЕЋИ ДАЛЕКОВОД 10 kV
- ПОСТОЈЕЋИ ДАЛЕКОВОД 10 kV ЧЕГА ЈЕСАН СЕ КАБЛИРА
- ПЛАНИРАНИ ДАЛЕКОВОД 10 kV
- ПОСТОЈЕЋИ ЕНЕРГЕТСКИ КАБЛ 10 kV
- ПЛАНИРАНИ ЕНЕРГЕТСКИ КАБЛ 10 kV
- ПОСТОЈЕЋИ БАКАРНИ ТЕЛЕКОМУНИКАЦИОНИ КАБЛ
- ПОСТОЈЕЋИ БАКАРНИ И ОПТИЧКИ ТЕЛЕКОМУНИКАЦИОНИ КАБЛ
- ПОСТОЈЕЋИ ОПТИЧКИ КАБЛ
- ПОСТОЈЕЋИ РАДИОРЕЛЕЈНИ КОРИДОР
- ПЛАНИРАНИ ТЕЛЕКОМУНИКАЦИОНИ КАБЛ
- ПОСТОЈЕЋА ТРАФОСТАНИЦА 110/35 /10kV
- ПОСТОЈЕЋА ТРАФОСТАНИЦА 35/10 kV
- ПОСТОЈЕЋА ТРАФОСТАНИЦА 10/0.4 kV
- ПЛАНИРАНА ТРАФОСТАНИЦА 10/0.4 kV
- ПОСТОЈЕЋИ КОМУТАЦИОНИ ЧВОР
- ПОСТОЈЕЋА БАЗНА СТАНИЦА МОБИЛНЕ ТЕЛЕФОНИЈЕ
- ОРИЈЕНТАЦИОНА ЗОНА ЗА ИЗГРАДЊУ БАЗНЕ СТАНИЦЕ МОБИЛНЕ ТЕЛЕФОНИЈЕ
- ПОСТОЈЕЋИ ОБЈЕКАТ ПОШТЕ

ИНВЕСТИТОР	СЛУЖБЕНИ ГЛАСНИК М. ЗАМАНТУ/ПОСТО ПУЊАВАЊА/ПОСТО ПУЊАВАЊА ЗАМАНТУ
ЕЛАБОРАТ	ПЛАН ГЕНЕРАЛНЕ РЕГУЛАЦИЈЕ ЗА НАСЕЉЕНО МЕСТО КНИЋ — ДОКУМЕНТ ОДРЕЂИВАЊА
ПРИЛОГ	ЕЛЕКТРОЕНЕРГЕТСКА И ТЕЛЕКОМУНИКАЦИОНА ИНФРАСТРУКТУРА — 1 : 5000
ОБРАЂИВАЧ	Ивана Стојановић дипл.инж.арх.
САРАДНИК	Мартина Шуштершић мас. инж.
ОДГОВОРНИ УРБАНИСТА	Срђан Ђорђевић дипл.инж.арх.
ЗАМЕНИК ОДЕЉЕЊА	Ивана Стојановић дипл.инж.арх.
ДИРЕКТОР	Мр. Александар Радин Матијевић дипл.инж.грађ.

Л.Ј. ДИРЕКЦИЈА ЗА УРБАНИЗАМ КРАЉЕВАЦ