ПЛАН ГЕНЕРАЛНЕ РЕГУЛАЦИЈЕ ЗА НАСЕЉЕНО МЕСТО КНИЋ

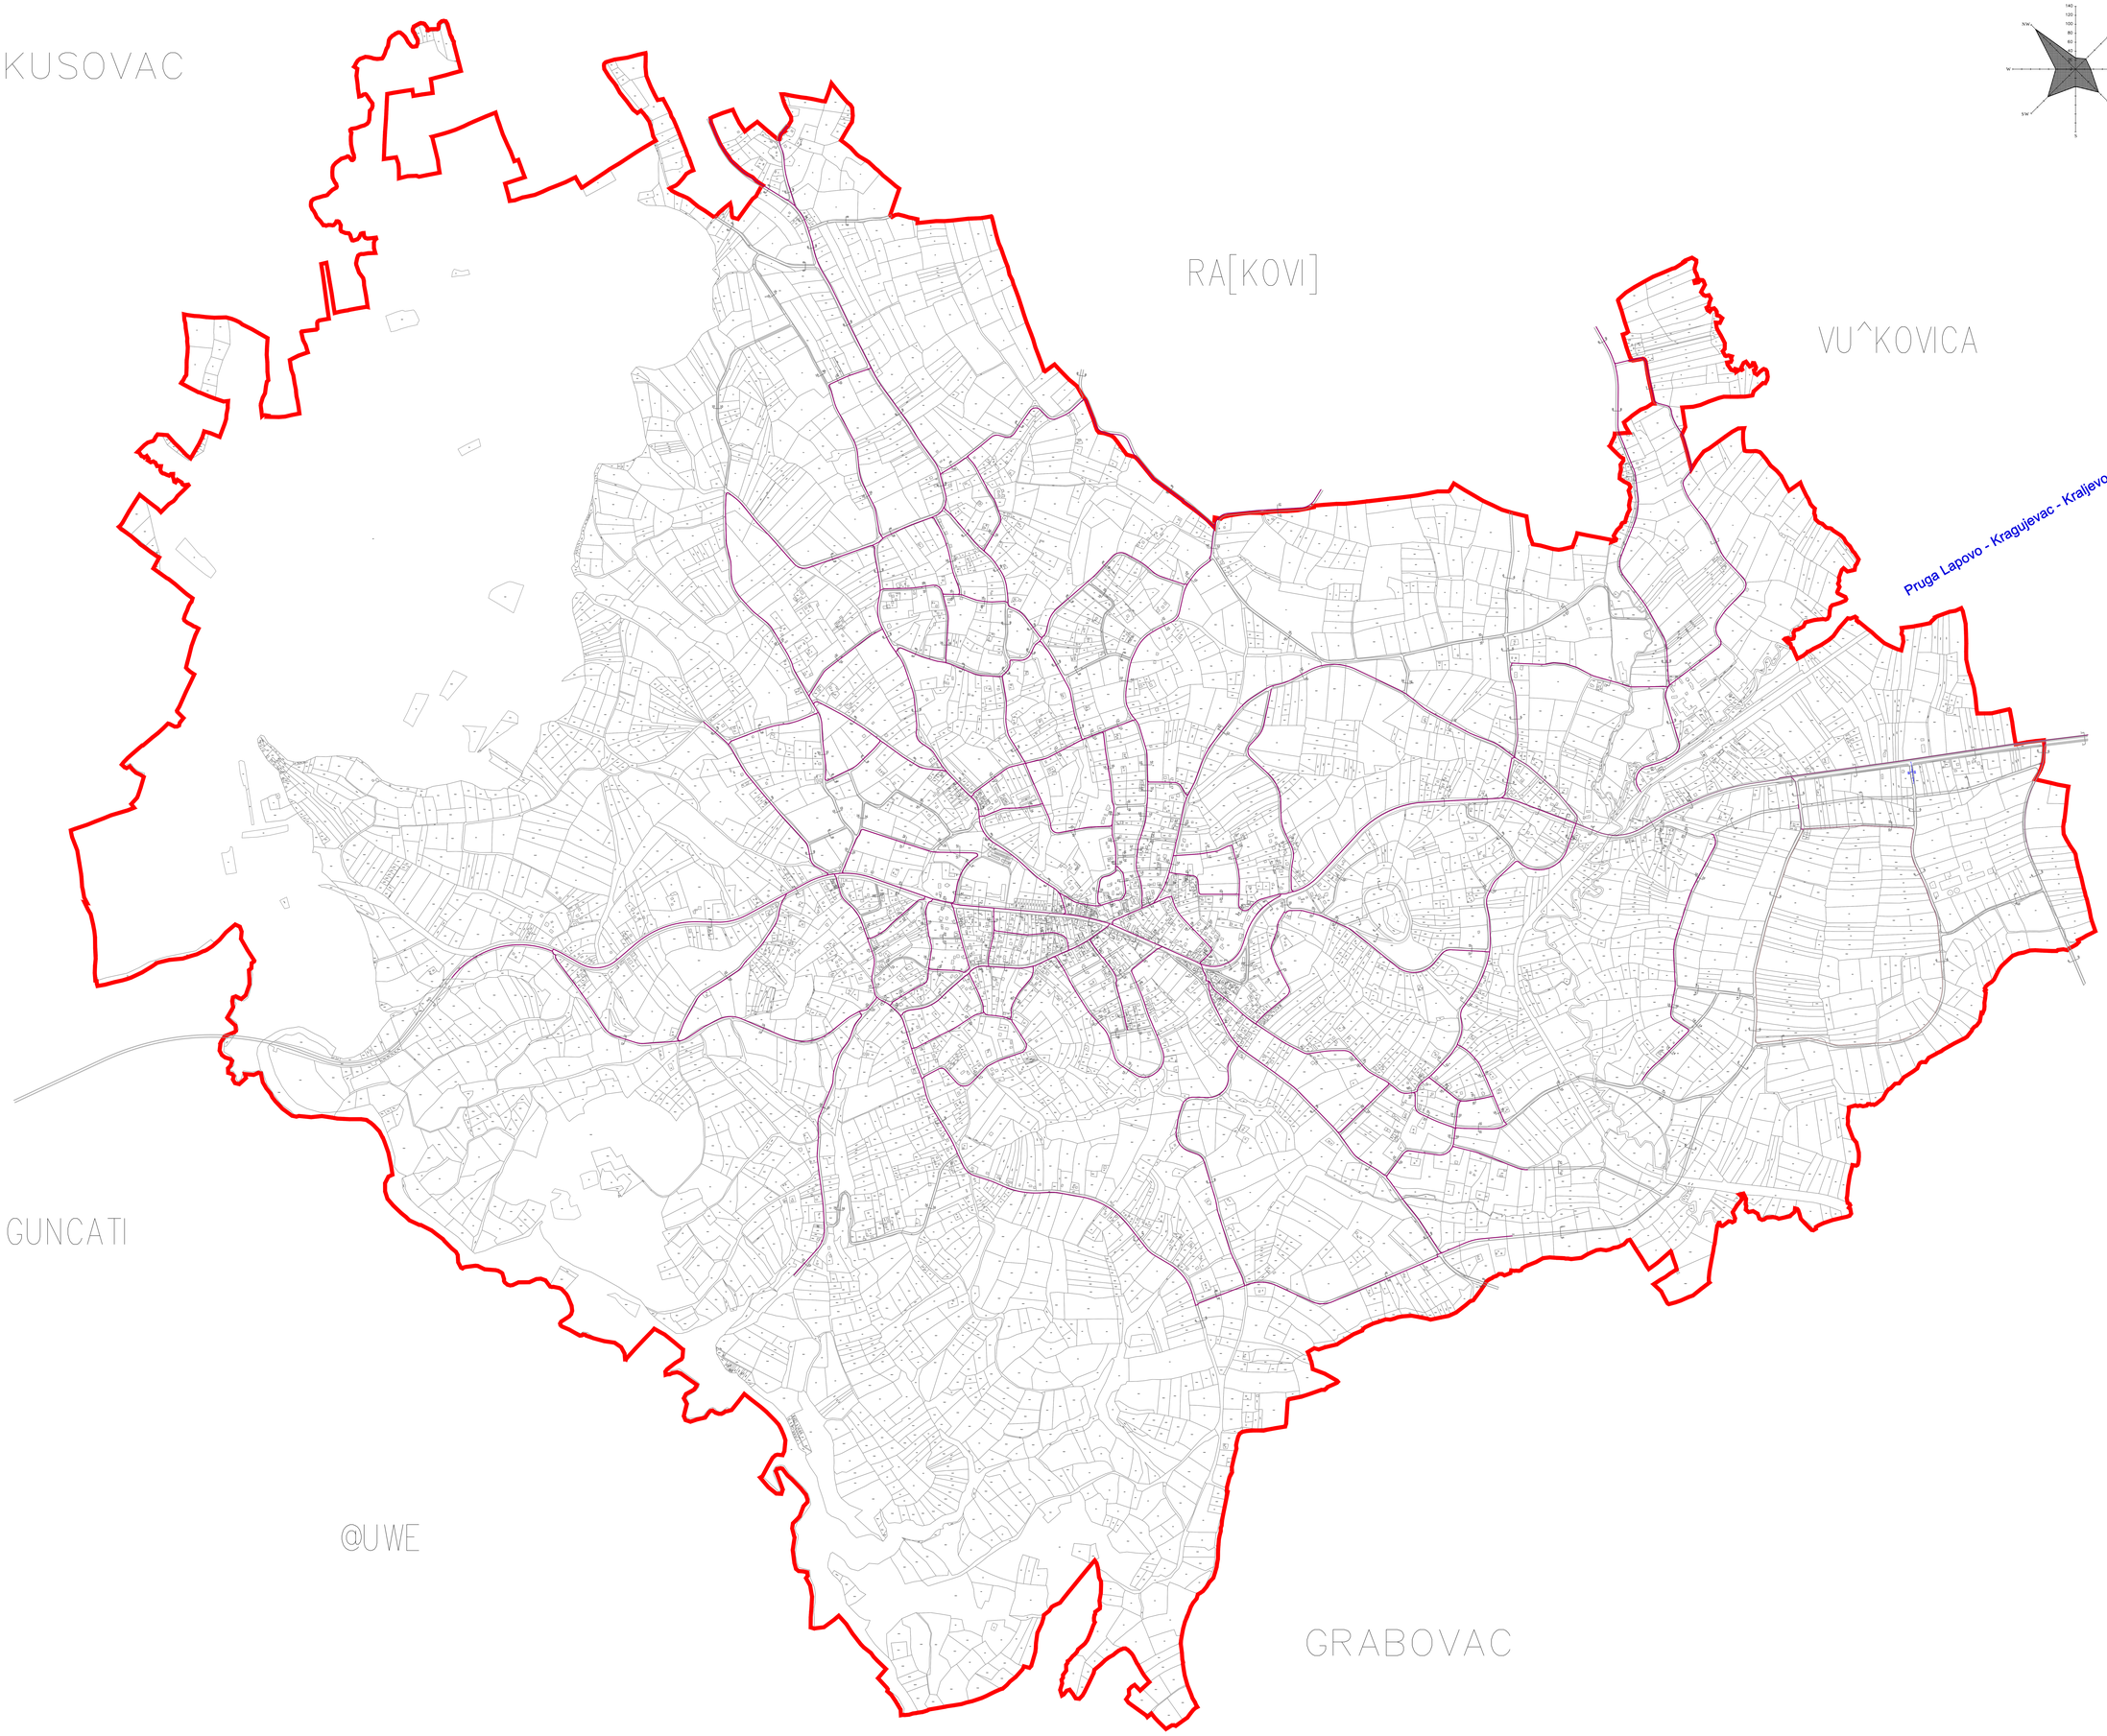

КАРАКТЕРИСТИЧНИ ПРОФИЛИ

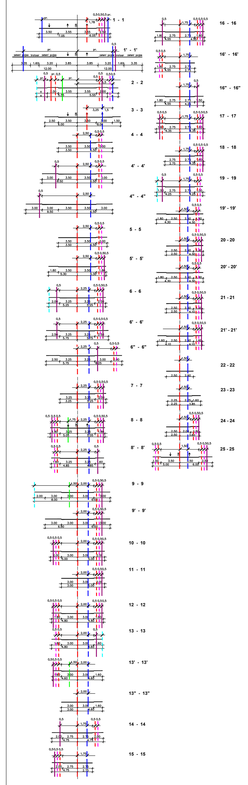

Легенда карактеристичних профила

- Планирани електроенергетски кабл
- Планирани надземни вод 10kV
- Планирани телекомуникациони кабл
- Постојећа водоводна линија
- Постојећа фекална канализација
- Постојећа кишна канализација
- Планирана водоводна линија
- Планирана фекална канализација
- Планирана кишна канализација
- Планирана дистрибутивна гасоводна мрежа притиска до 4bar

9. ТЕРМОЕНЕРГЕТСКА ИНФРАСТРУКТУРА

ЛЕГЕНДА

ПЛАНИРАНА ДИСТРИБУТИВНА ГАСОВОДНА МРЕЖА ПРИТИСКА ДО 4 bar

ЈП ДИРЕКЦИЈА ЗА УРБАНИЗАМ КРАГУЈЕВАЦ	
ИНВЕСТИТОР	СТРАТЕШКА ВИЗИЈА И ИНСТИТУЦИОНАЛНО ГРАДИТЕЉСТВО, ГРАЂЕВИНАРСТВО И ИНФРАСТРУКТУРА
ЕЛАБОРАТ	ПЛАН ГЕНЕРАЛНЕ РЕГУЛАЦИЈЕ ЗА НАСЕЉЕНО МЕСТО КНИЋ
ПРИЛОГ	9. ТЕРМОЕНЕРГЕТСКА ИНФРАСТРУКТУРА
ОБРАЂИВАЧ	Агенција Стефановић Крагујевац
САРАДНИК	Невенка Ивановић дипл.инж.
ОДГОВОРНИ УРБАНИСТА	Невенка Ђурић дипл.инж.арх.
КАНЦЕЛАРИЈА ОДЕЉЕЊА	Невенка Ђокић-Марић дипл.инж.арх.
ДИРЕКТОР	Др Александар Ђурић Мастерсиф дипл.инж.грађ.