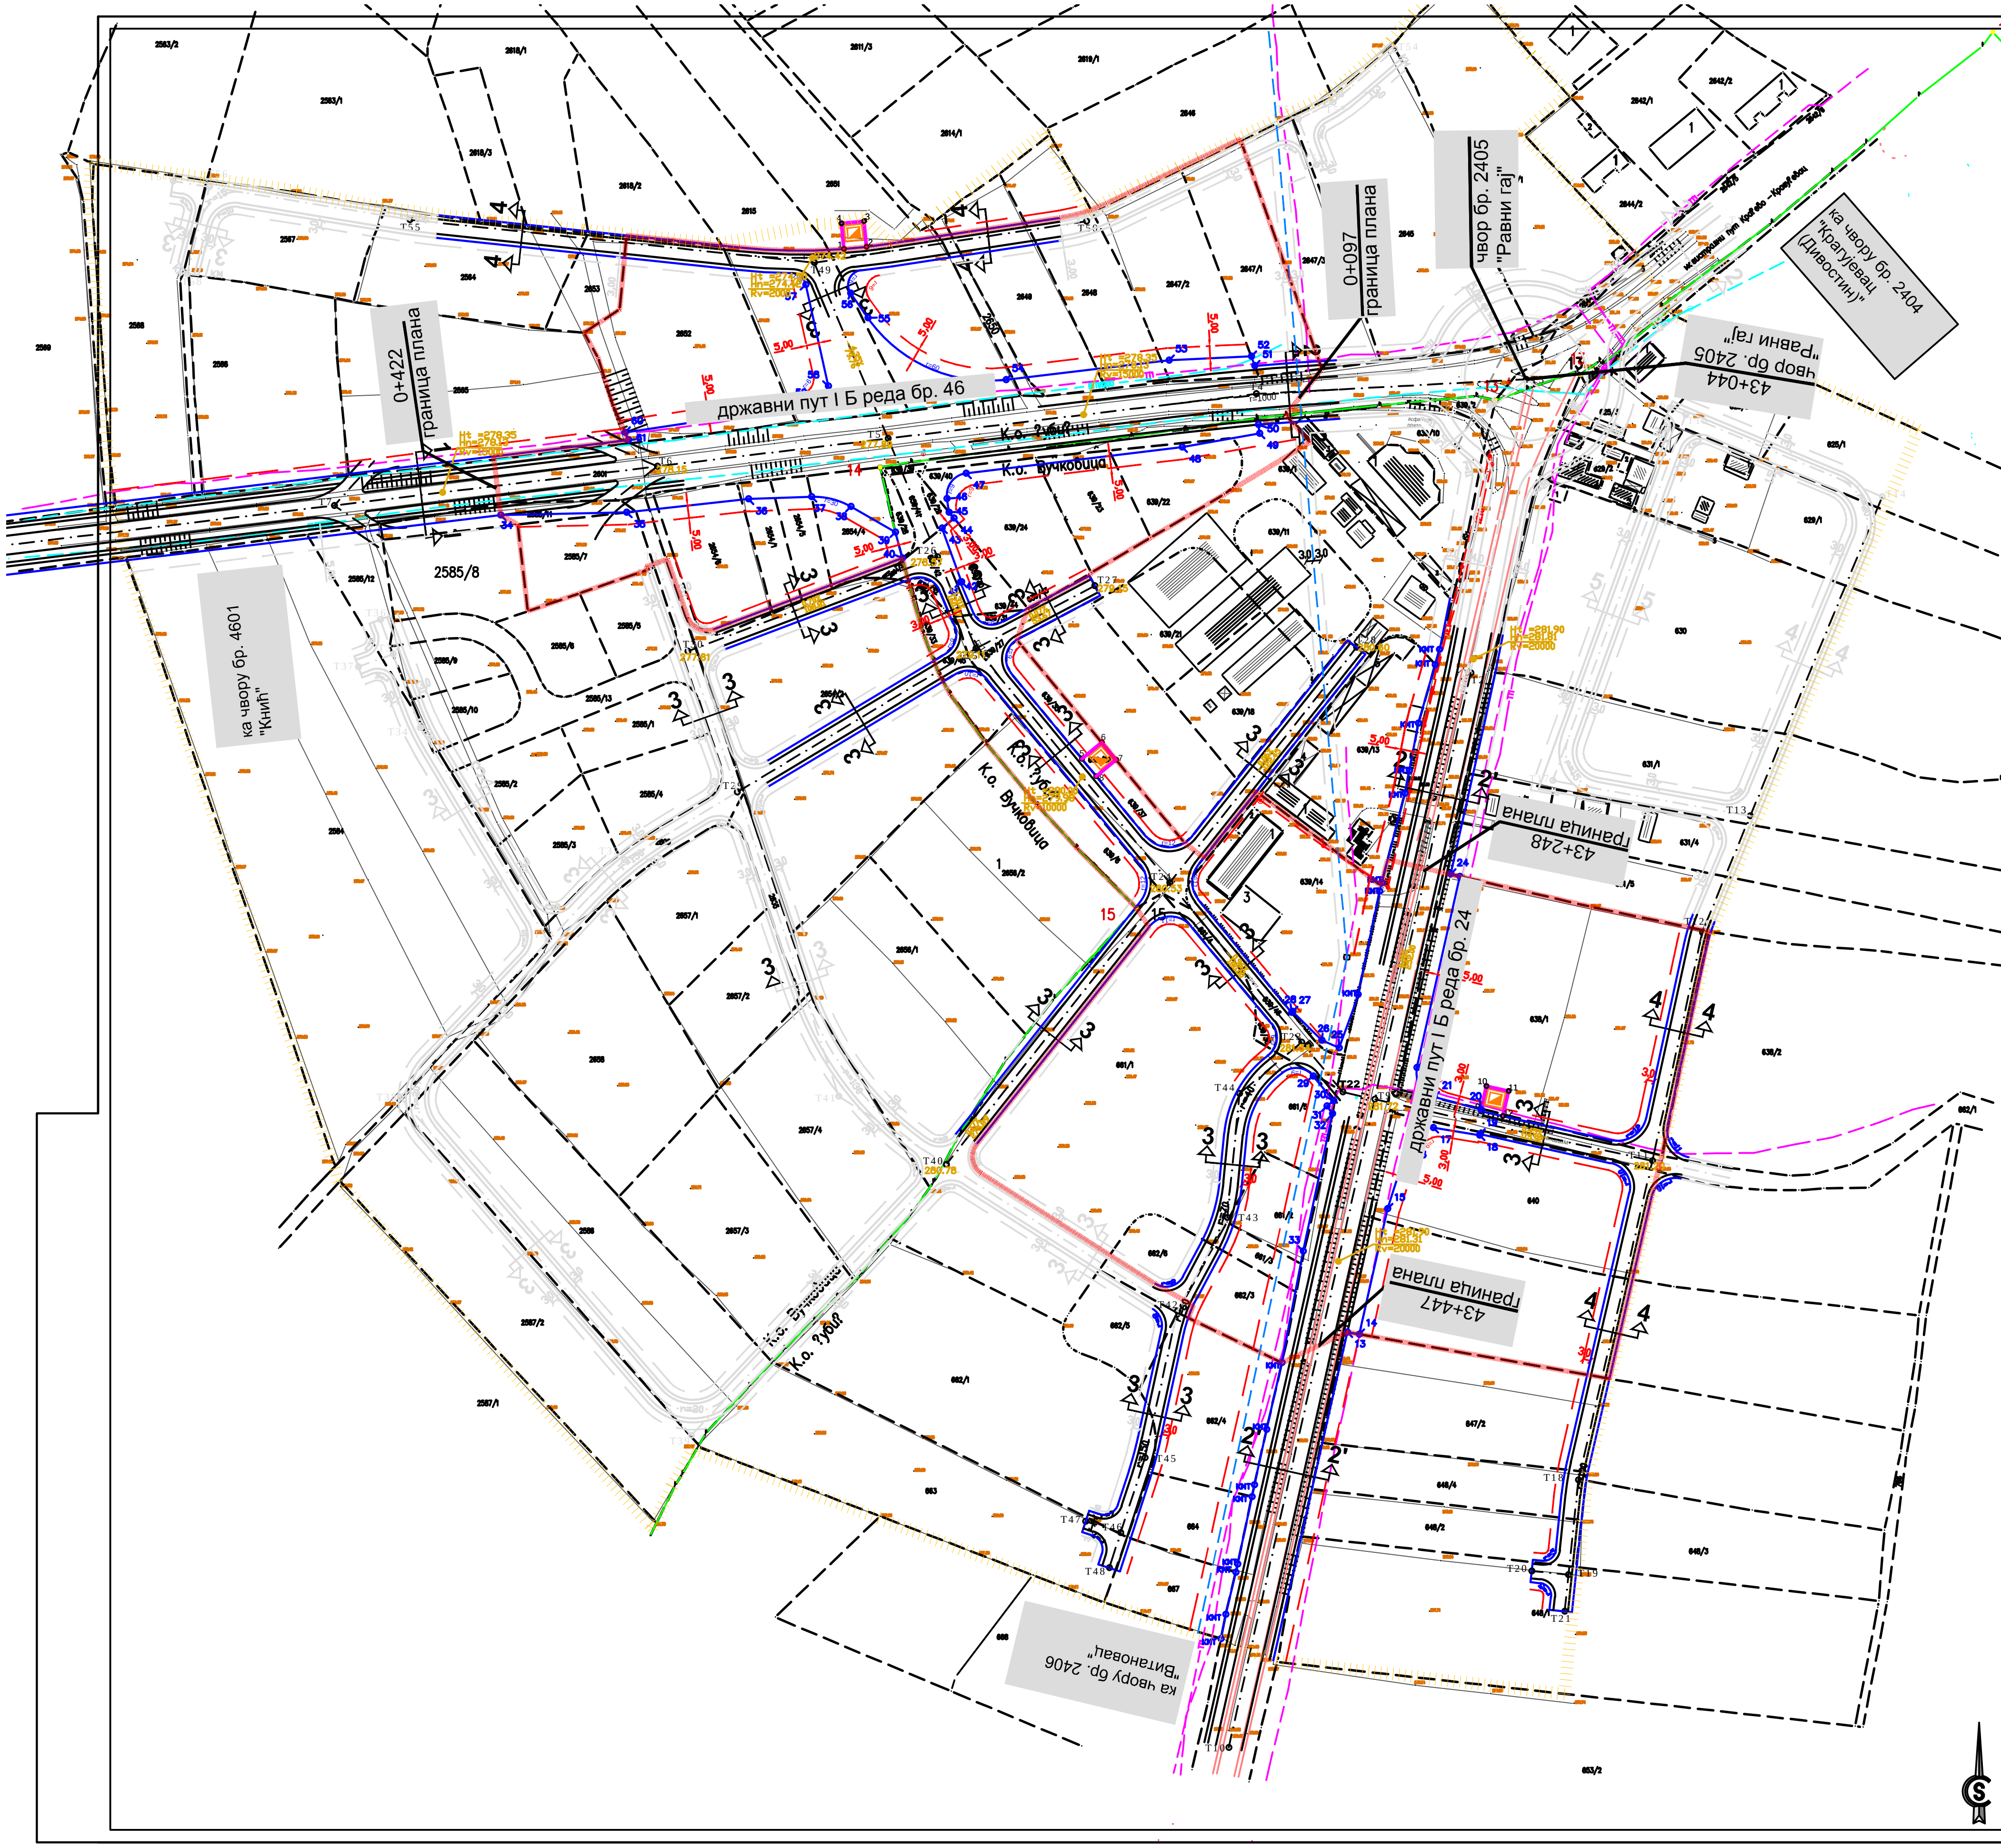

KOORDINATE TEMENIH I OSOVINSKIH TA^AKA		
OZNAKA TA^KE	Y	X
T2	7482436.936	4865389.088
T3	7482459.520	4865508.780
T4	7482349.504	4865502.849
T5	7482199.500	4865484.694
T6	7482105.470	4865473.314
T7	7481973.855	4865457.385
T9	7482397.821	4865215.457
T10	7482338.316	4864951.324
T11	7482510.983	4865190.326
T12	7482531.315	4865283.402
T22	7482384.798	4865218.349
T23	7482368.016	4865238.645
T24	7482314.268	4865303.647
T25	7482235.352	4865399.086
T26	7482219.694	4865436.474
T27	7482283.759	4865424.698
T28	7482390.372	4865399.578
T29	7482138.069	4865340.601
T30	7482117.917	4865397.985
T40	7482223.217	4865188.873
T44	7482342.727	4865217.735
T49	7482169.522	4865556.275
T50	7482280.411	4865573.217
T55	7482004.646	4865573.858

KOORDINATE TA^AKA PARCELA ZA "TS"		
OZNAKA TA^KE	Y	X
1	7482181.535	4865561.868
2	7482190.695	4865562.726
3	7482189.708	4865573.187
4	7482180.549	4865572.323
5	7482278.509	4865354.112
6	7482286.601	4865360.803
7	7482292.463	4865353.713
8	7482284.371	4865347.022
9	7482441.086	4865210.561
10	7482443.363	4865220.813
11	7482452.345	4865218.819
12	7482450.068	4865208.566

KOORDINATE TA^AKA REGULACIJE		
OZNAKA TA^KE	Y	X
13	7482386.691	4865120.554
14	7482391.570	4865119.687
15	7482403.096	4865170.852
16	7482411.606	4865197.747
17	7482421.675	4865203.908
18	7482440.550	4865200.742
19	7482440.659	4865201.232
20	7482441.213	4865211.133
21	7482422.088	4865216.444
22	7482415.008	4865228.277
23	7482432.571	4865306.238
24	7482428.723	4865307.130
25	7482383.303	4865236.348
26	7482376.312	4865239.529
27	7482364.285	4865251.161
28	7482363.899	4865250.842
29	7482372.747	4865224.894
30	7482381.093	4865214.771
31	7482378.361	4865212.672
32	7482380.645	4865209.576
33	7482368.668	4865153.518
34	7482041.679	4865453.506
35	7482093.017	4865454.577
36	7482142.673	4865460.006
37	7482168.354	4865460.898
38	7482184.329	4865456.935
39	7482202.550	4865446.478
40	7482205.324	4865435.958
41	7482229.009	4865426.140
42	7482229.480	4865426.337
43	7482221.517	4865448.183
44	7482226.400	4865452.180
45	7482224.406	4865454.613
46	7482223.534	4865460.221
47	7482231.345	4865470.539
48	7482319.380	4865481.202
49	7482350.943	4865486.797
50	7482350.462	4865490.330
51	7482348.977	4865514.292
52	7482347.532	4865518.142
53	7482314.025	4865516.581
54	7482247.526	4865508.647
55	7482191.287	4865533.784
56	7482184.243	4865543.832
57	7482165.937	4865547.354
58	7482175.128	4865505.984
59	7482170.152	4865498.748
60	7482092.329	4865487.187
61	7482093.756	4865483.984

POPRE^NI PROFILI
R=1: 200

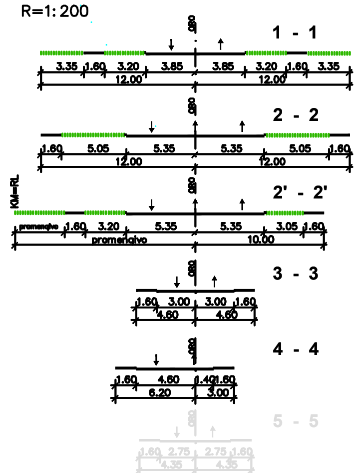

ОПШТИНА КНИЋ

ЛЕГЕНДА:

- **граница Измене плана детаљне регулације комплекса Равни гај**
- **граница Плана детаљне регулације комплекса Равни гај**
- осовина регулације
- регулациона линија
- ивица коловоза
- нивелациони елементи
- регулација саобраћајница из ПДР-а комплекса Равни гај
- планирана трафостаница са припадајућом парцелом
- КМТ катастарска међна тачка
- грађевинске линије из ПДР-а комплекса Равни гај
- грађевинске линије које се прилагођавају новој регулацији саобраћајница

ИЗМЕНА ПЛАНА ДЕТАЉНЕ РЕГУЛАЦИЈЕ КОМПЛЕКСА РАВНИ ГАЈ
- Предлог плана -

ЈП "УРБАНИЗАМ" - КРАГУЈЕВАЦ
Ул. Краља Петра I бр. 23 34000 Крагујевац www.urbanizam.co.rs
тел: 034/306-600 (централа) факс: 034/335-252 e-mail: office@urbanizam.co.rs
ПИБ: 101577522 Мат. бр.: 07165862

ИНВЕСТИТОР И НАРУЧИЛАЦ	**ОПШТИНА КНИЋ**
ОБРАЂИВАЧ	**Јавно предузеће "УРБАНИЗАМ" - Крагујевац**
НАЗИВ КАРТЕ	**План регулације, нивелације и грађевинских линија**
ОДГОВОРНИ УРБАНИСТА	СОЊА ЈОВАНОВИЋ, дипл.инж.арх.
УРБАНИСТИ	МИЛУН МИЛИЋЕВИЋ, дипл.инж.саобр., ПРЕДРАГ ДИМИТРИЈЕВИЋ, дипл.инж.геод.
ИЗВРШНИ ДИРЕКТОР	ВЕСНА ЈОВАНОВИЋ МИЛОШЕВИЋ, дипл.инж.арх.
ДИРЕКТОР	мр ДРАГАН ДУНЧИЋ, дипл.простор.план.
БРОЈ КАРТЕ	03

БРОЈ ЛИСТА 01 | ДАТУМ 2019. | РАЗМЕРА 1:1000 | МП